
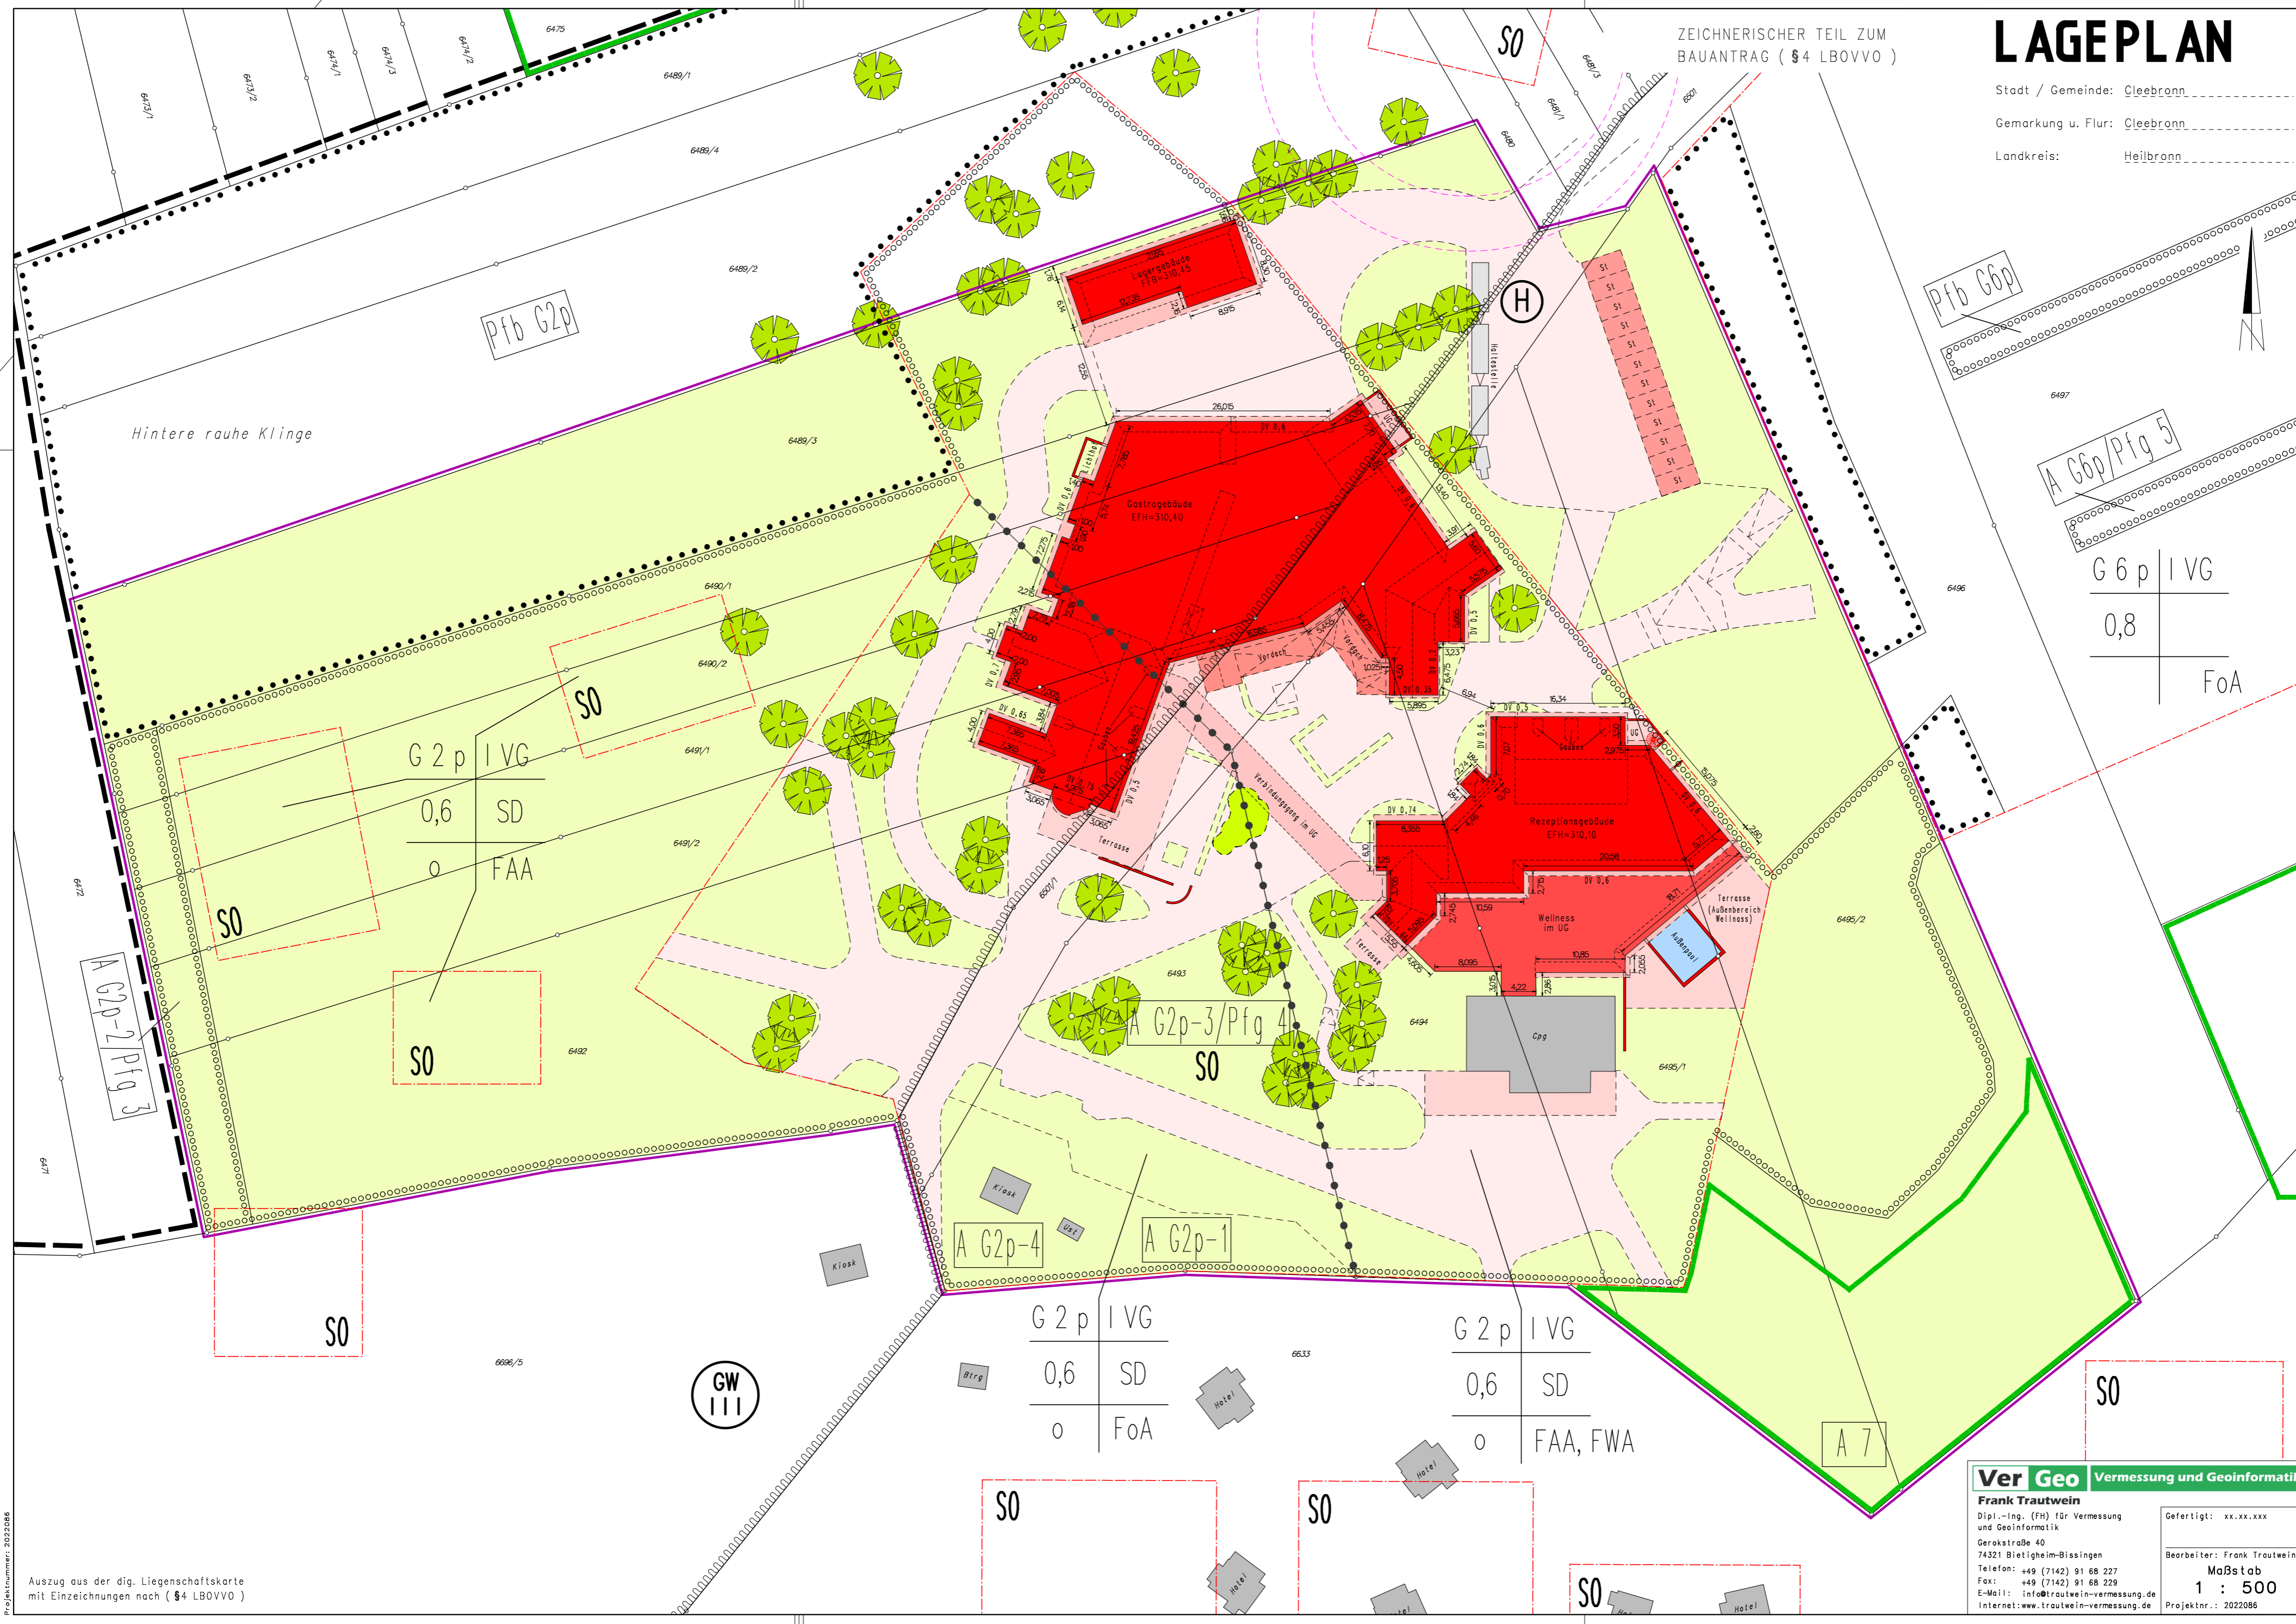


LAGEPLAN

ZEICHNERISCHER TEIL ZUM
BAUANTRAG (§ 4 LBOVVO)

Stadt / Gemeinde: Cleeborn
Gemarkung u. Flur: Cleeborn
Landkreis: Heilbronn

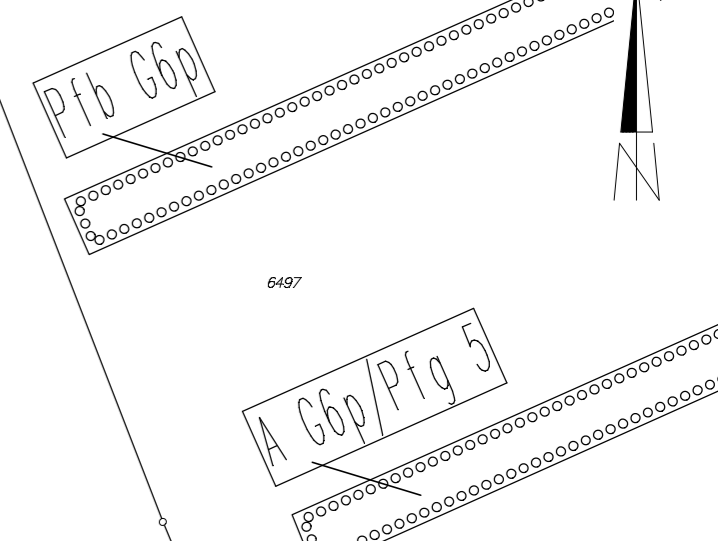

Ver Geo Vermessung und Geoinformatik
Frank Trautwein
 Dipl.-Ing. (FH) für Vermessung und Geoinformatik
 Gerokstraße 40
 74321 Bietigheim-Bissingen
 Telefon: +49 (7142) 91 68 227
 Fax: +49 (7142) 91 68 229
 E-Mail: info@trautwein-vermessung.de
 Internet: www.trautwein-vermessung.de

Gefertigt: xx.xx.xxx
 Bearbeiter: Frank Trautwein
Maßstab
1 : 500
 Projektnr.: 2022086

Projektnummer: 2022086
 Auszug aus der dig. Liegenschaftskarte mit Einzeichnungen nach (§ 4 LBOVVO)