


# LAGEPLAN


Maßstab 1 : 500

zum Bauantrag (§ 4 LBOVVO B-W)

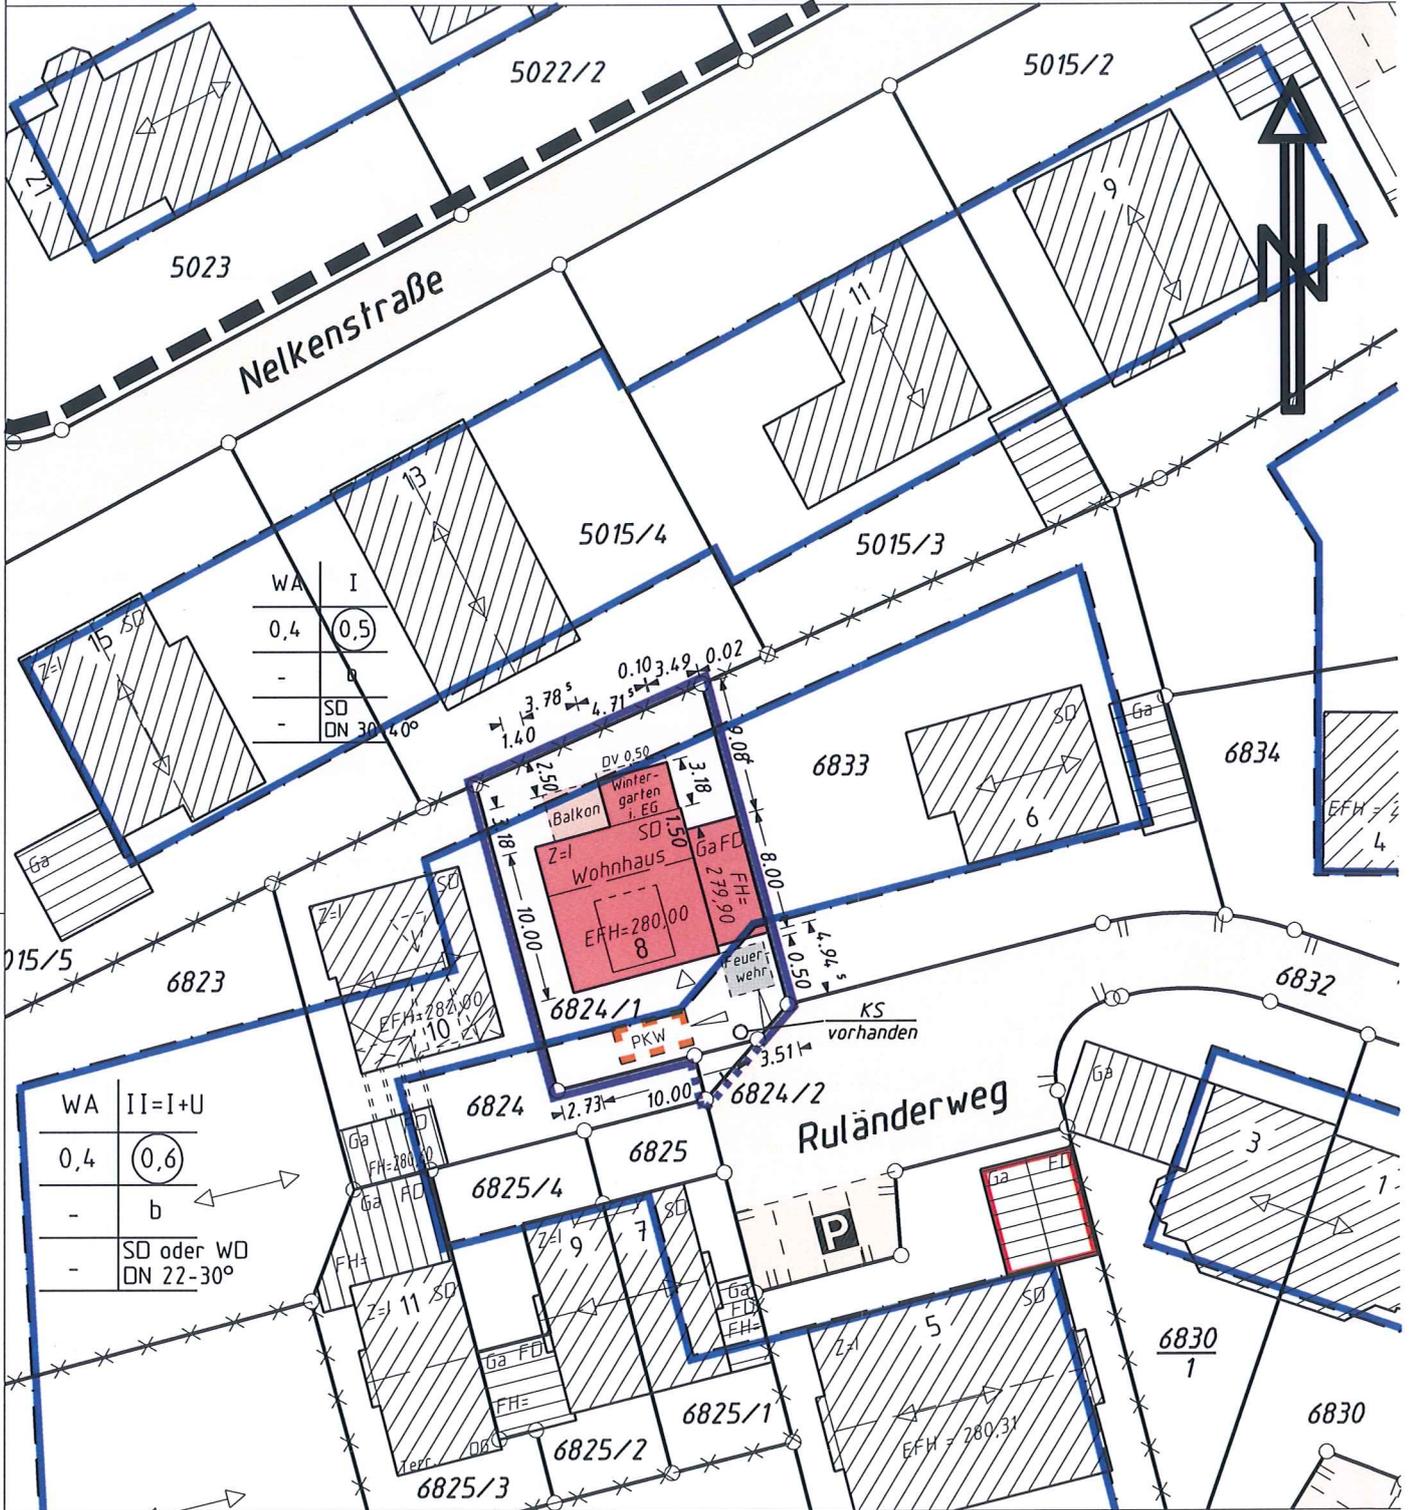


Andere als im Plan eingetragene unterirdische Versorgungsleitungen und dergleichen sind dem Planverfasser nicht bekannt.


Auszug aus dem Liegenschaftskataster und Einzeichnungen nach § 5 Absatz 3 LBOVVO B-W  
 Gefertigt: Brackenheim, den 16. August 2024

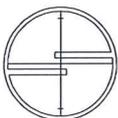



Dipl.-Ing. (FH)  
**ULRICH SCHMID**  
 Sachverständiger nach  
 § 5 Abs. 3 LBOVVO B-W  
 Sicherstraße 1  
 74336 BRACKENHEIM  
 Tel. 07135/97616-0, Fax 97616-20  
 Beratender Ingenieur  
 Vermessung BDE

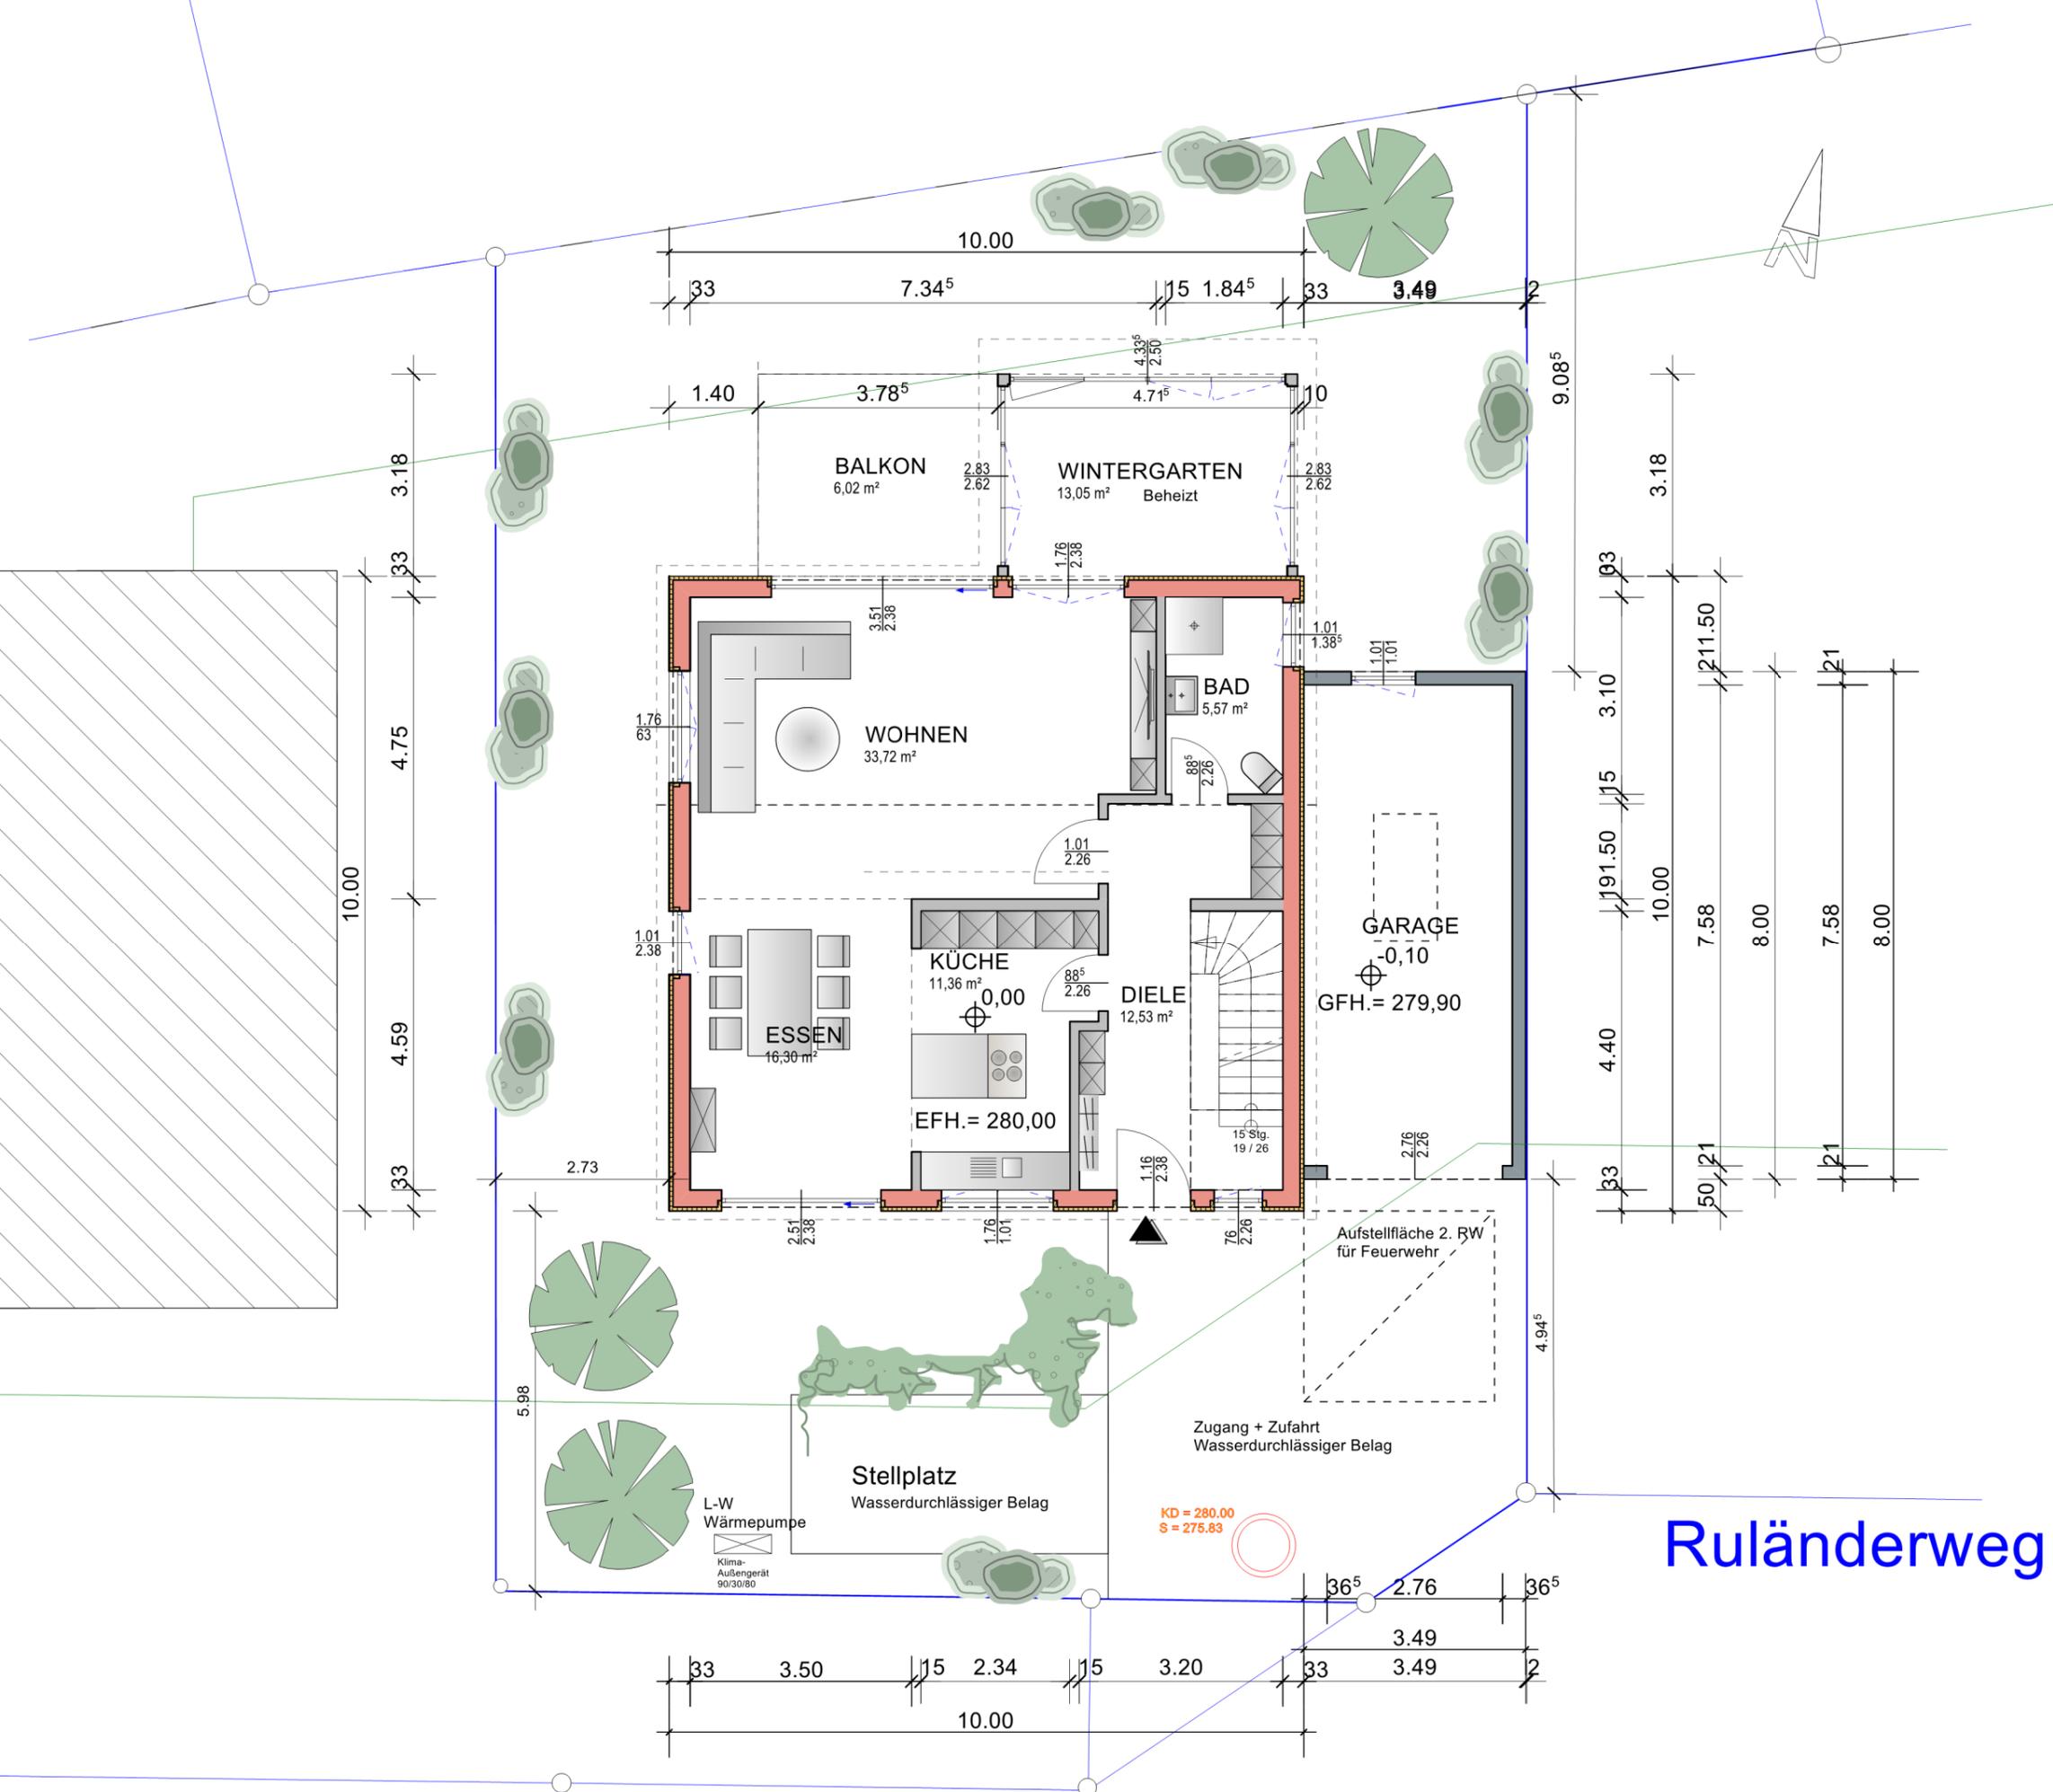


Roland Karpf, Architekt Langenbergstraße 31 71665 Vaihingen/Enz - Gündelbach tel. 016095368165 mail. architekt@roland-karpf.de	
<b>BAUANTRAG</b>	
Projekt:	Einfamilienhaus mit Garage und Stellplatz Ruländerweg 8 74389 Cleebronn
Bauherr:	
Plan:	Erdgeschoss
Datum:	05.08.2024
Zeichner:	Roland Karpf
Plan-Nr.:	2
Maßstab:	1:100
Vaihingen/Enz, den 26.09.2024 Bauherr/in: _____ Planverfasser/in: _____	

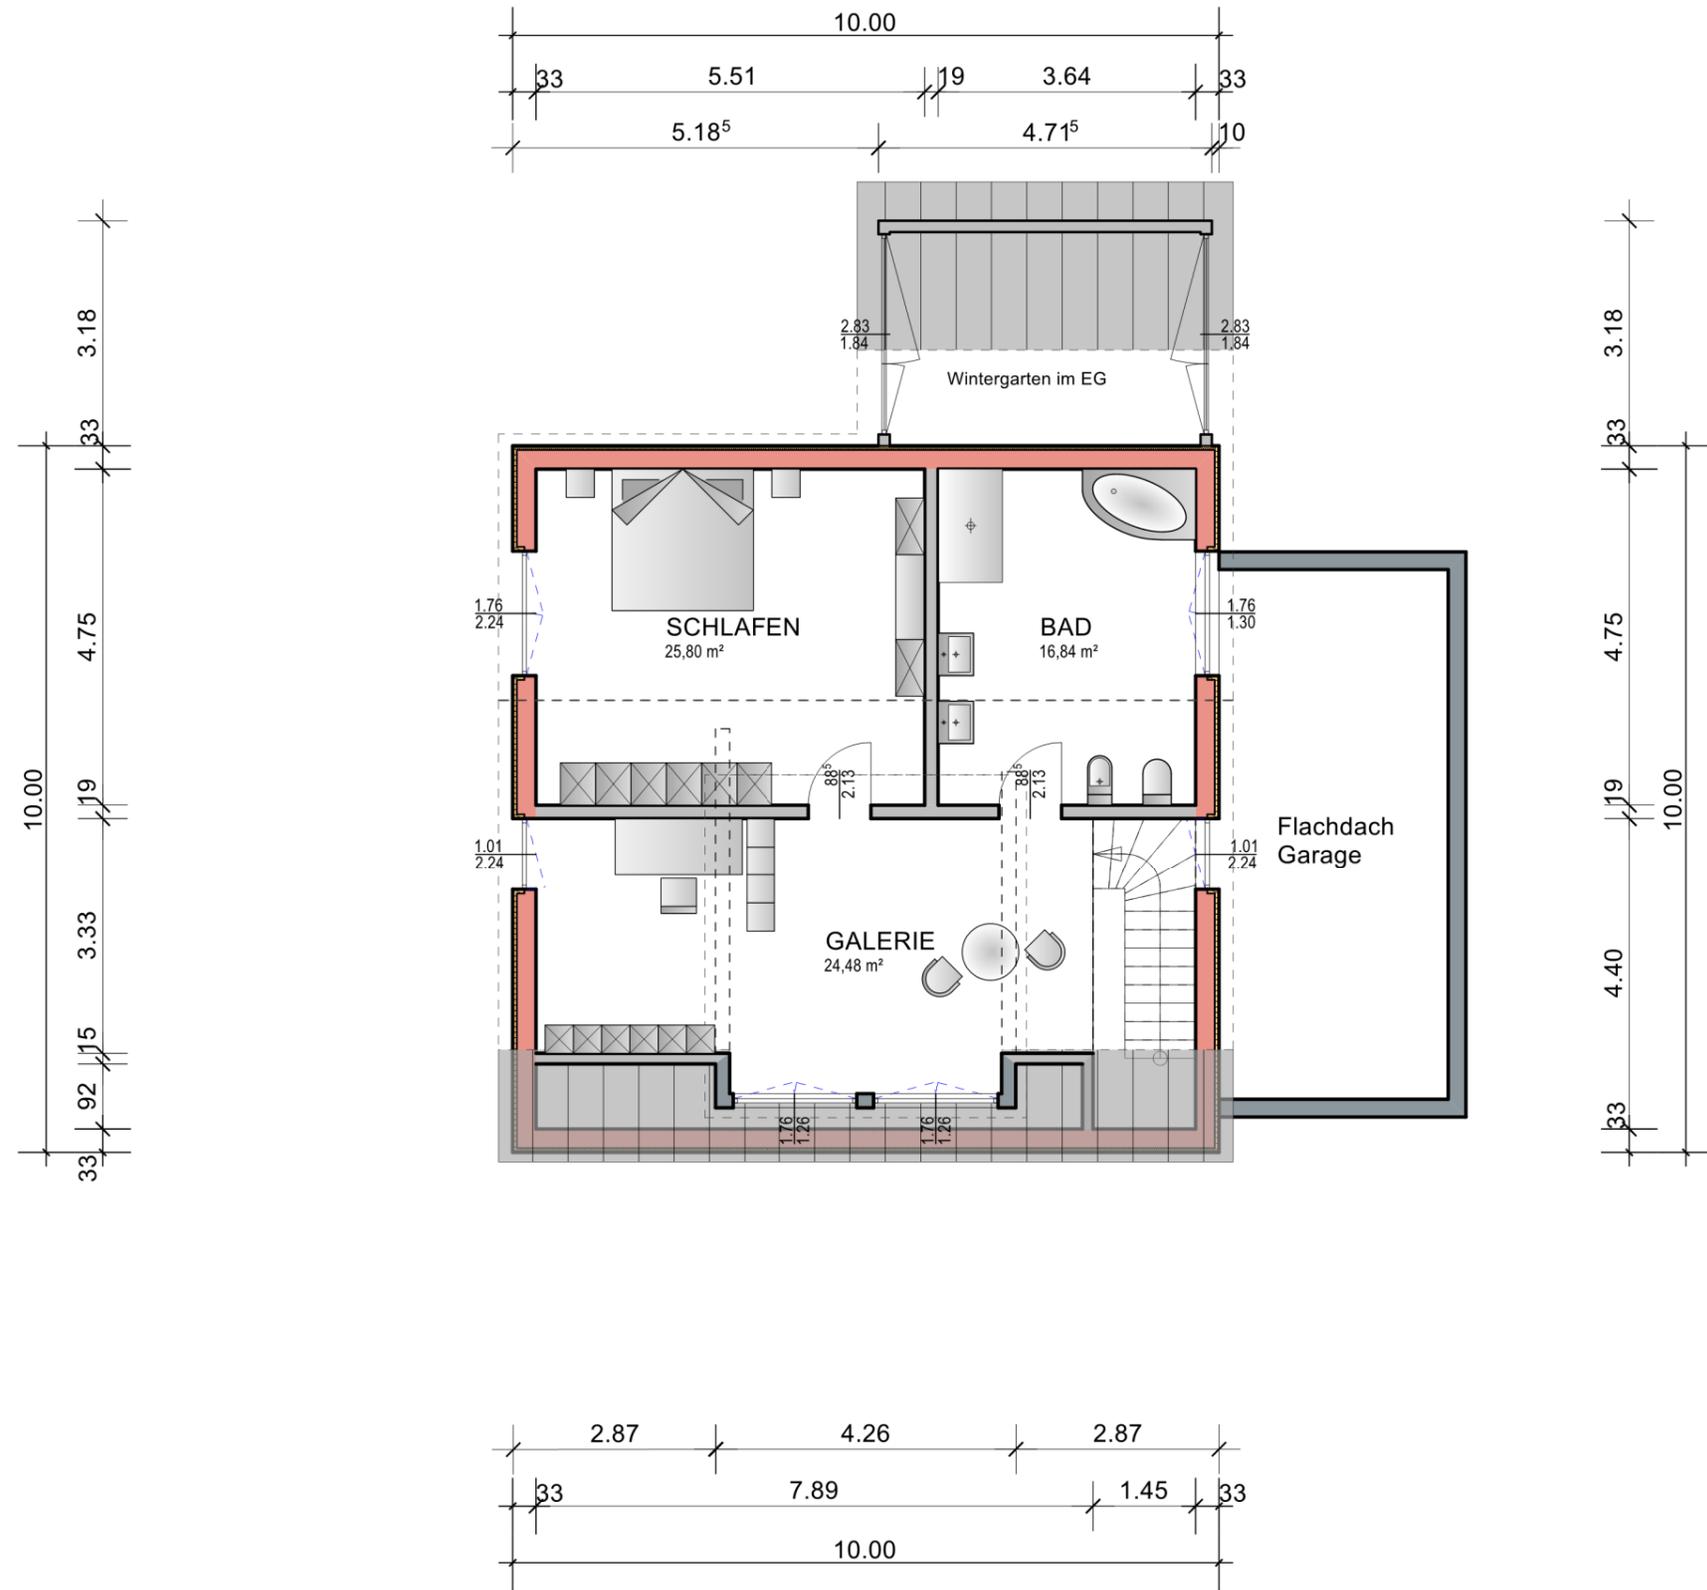

Roland Karpf, Architekt Langenbergstraße 31 71665 Vaihingen/Enz - Gündelbach tel. 016095368165 mail. architekt@roland-karpf.de	
<h1>BAUANTRAG</h1>	
Projekt:	Einfamilienhaus mit Garage und Stellplatz Ruländerweg 8 74389 Cleebronn
Bauherr:	
Plan:	<b>DACHGESCHOSS</b>
Datum: 05.08.2024	Plan-Nr.: 3
Zeichner: Roland Karpf	Maßstab: 1:100
Vaihingen/Enz, den 26.09.2024	
Bauherr/in:	Planverfasser/in:

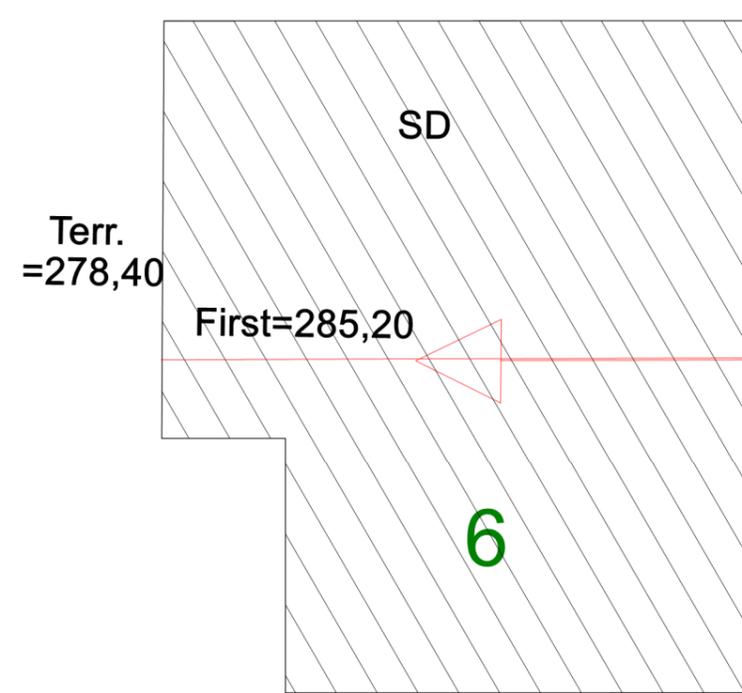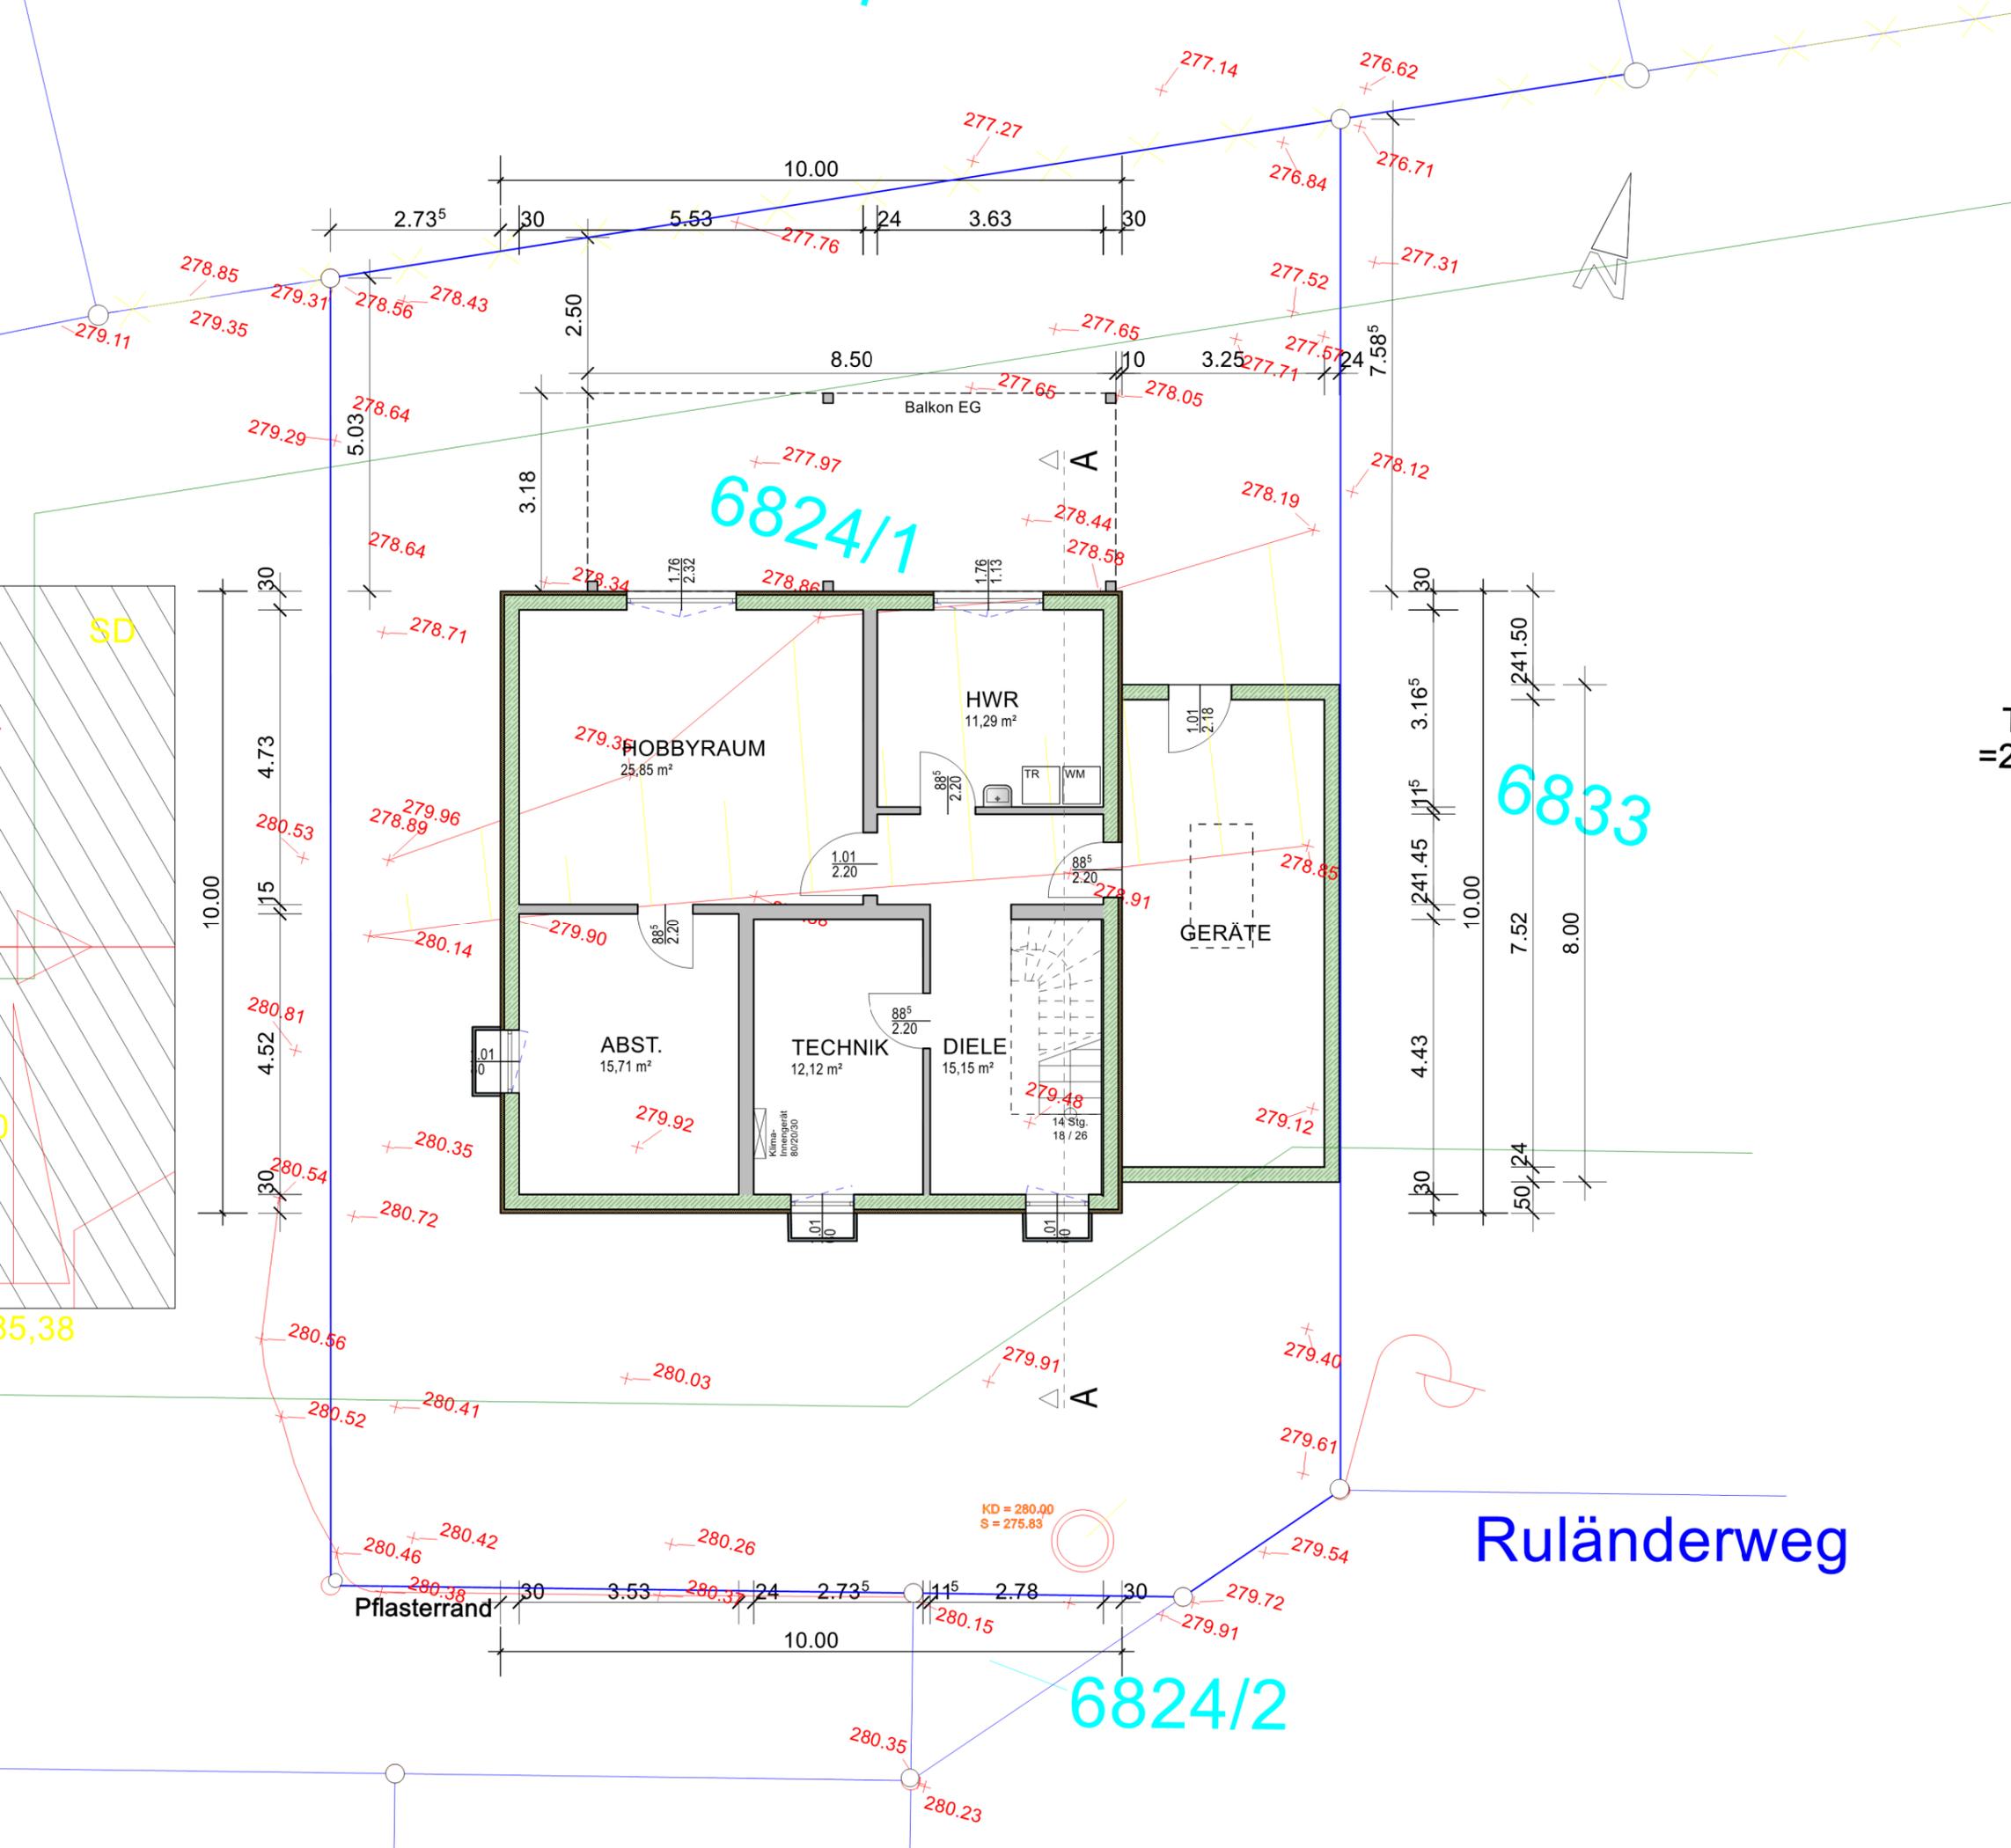

Roland Karpf, Architekt Langenbergstraße 31 71665 Vaihingen/Enz - Gündelbach tel. 016095368165 mail. architekt@roland-karpf.de	
<h1>BAUANTRAG</h1>	
Projekt:	Einfamilienhaus mit Garage und Stellplatz Ruländerweg 8 74389 Cleebronn
Bauherr:	
Plan:	Untergeschoss
Datum:	05.08.2024
Zeichner:	Roland Karpf
Plan-Nr.:	1
Maßstab:	1:100
Vaihingen/Enz, den 26.09.2024	
Bauherr/in:	Planvervasser/in:

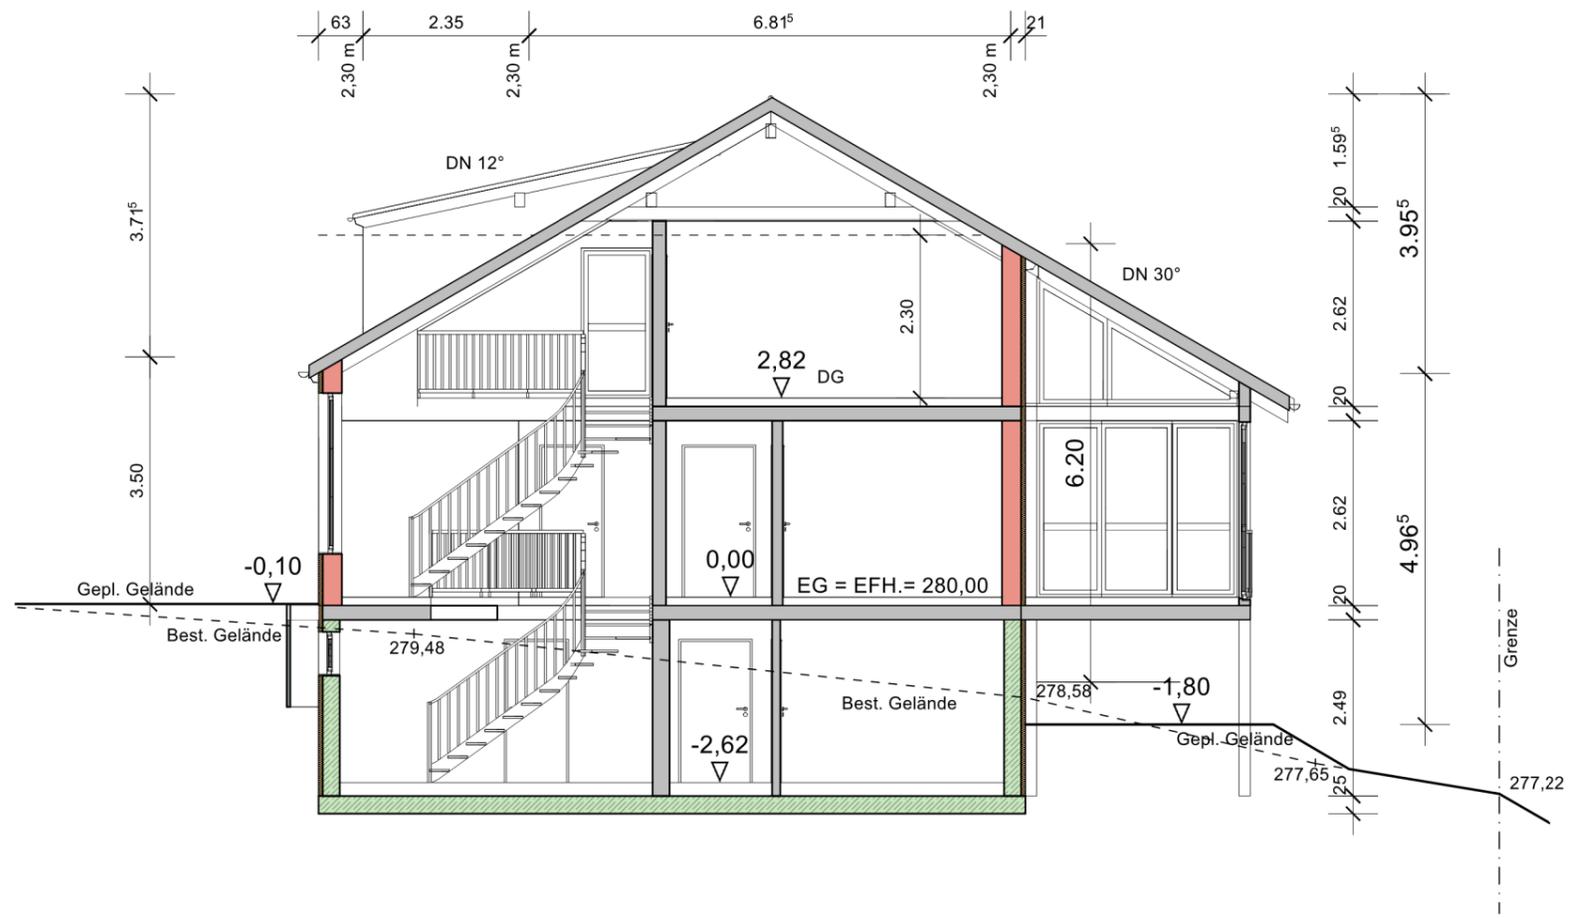

Roland Karpf, Architekt  
 Langenbergstraße 31  
 71665 Vaihingen/Enz - Gündelbach  
 tel. 016095368165  
 mail. architekt@roland-karpf.de

# BAUANTRAG

Projekt: Einfamilienhaus mit Garage und Stellplatz  
 Ruländerweg 8  
 74389 Cleeborn

Bauherr:

Plan: Schnitt

Datum: 05.08.2024

Plan-Nr.: 4


Zeichner: Roland Karpf

Maßstab: 1:100

Vaihingen/Enz, den 26.09.2024

Bauherr/in:

Planverfasser/in:

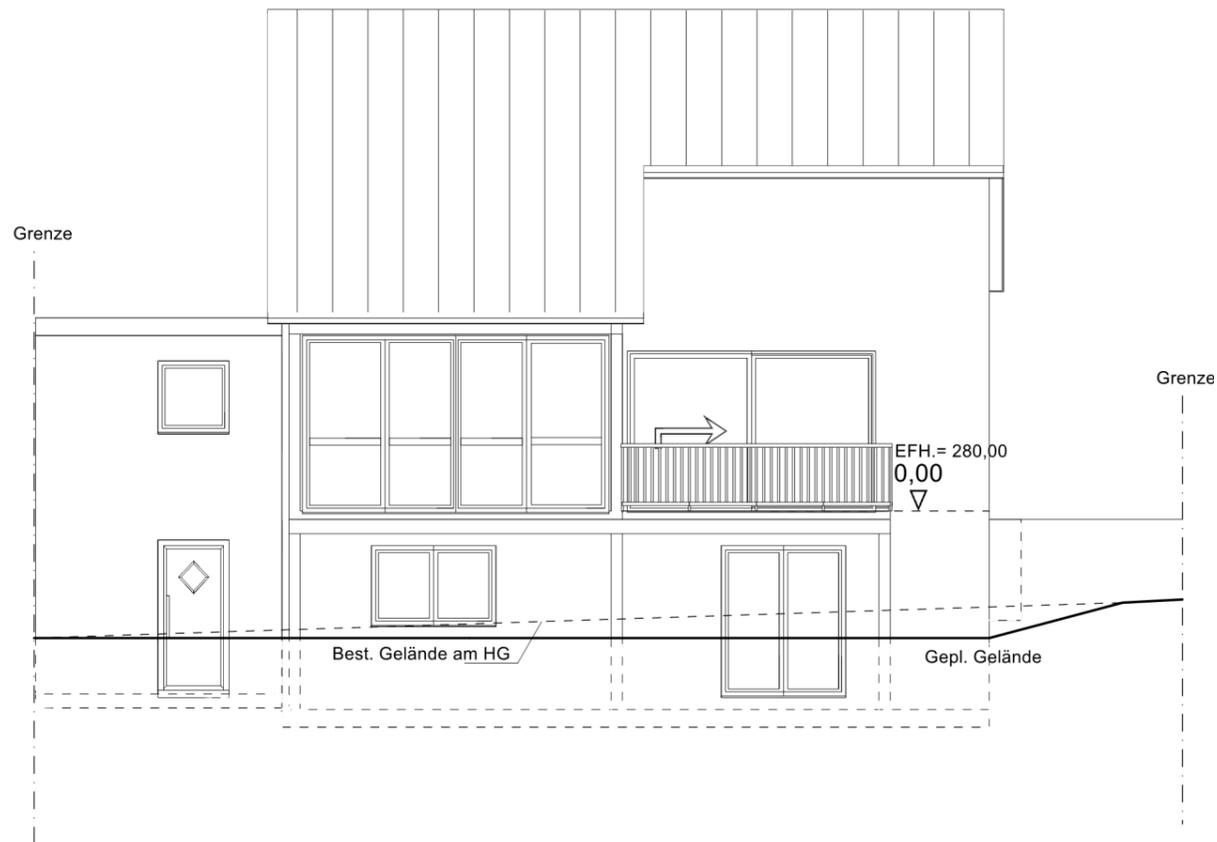

Roland Karpf, Architekt  
 Langenbergstraße 31  
 71665 Vaihingen/Enz - Gündelbach  
 tel. 016095368165  
 mail. architekt@roland-karpf.de

# BAUANTRAG

Projekt: Einfamilienhaus mit Garage und Stellplatz  
 Ruländerweg 8  
 74389 Cleebronn

Bauherr:

Plan: Nordansich

Datum: 05.08.2024

Plan-Nr.: 7

Zeichner: Roland Karpf


Maßstab: 1:100

Vaihingen/Enz, den 26.09.2024


Bauherr/in:

Planvervasser/in:


Kleber, Cleebronn 80 und 81/Anson BIM-Kleber, Cleebronn

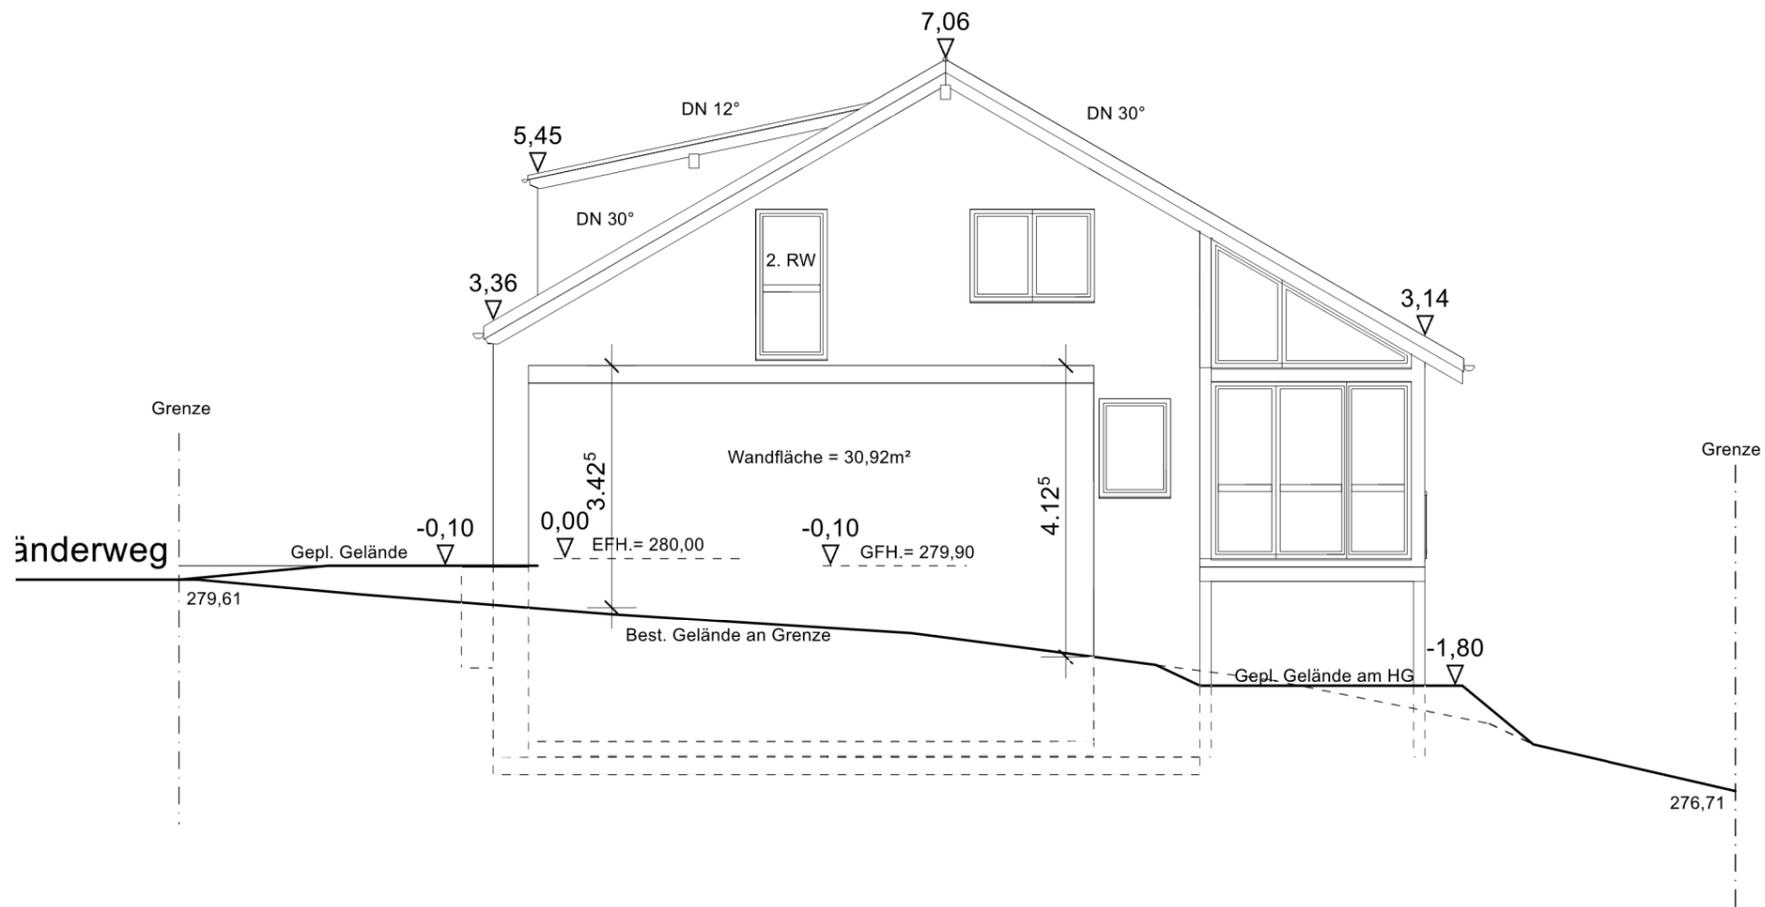

Roland Karpf, Architekt Langenbergstraße 31 71665 Vaihingen/Enz - Gündelbach tel. 016095368165 mail. architekt@roland-karpf.de	
<h1>BAUANTRAG</h1>	
Projekt: Einfamilienhaus mit Garage und Stellplatz Ruländerweg 8 74389 Cleebronn	
Bauherr:	
Plan: Ostansicht	
Datum: 05.08.2024	Plan-Nr.: 8
Zeichner: Roland Karpf	Maßstab: 1:100
Vaihingen/Enz, den 26.09.2024	
Bauherr/in:	Planvorrasser/in:

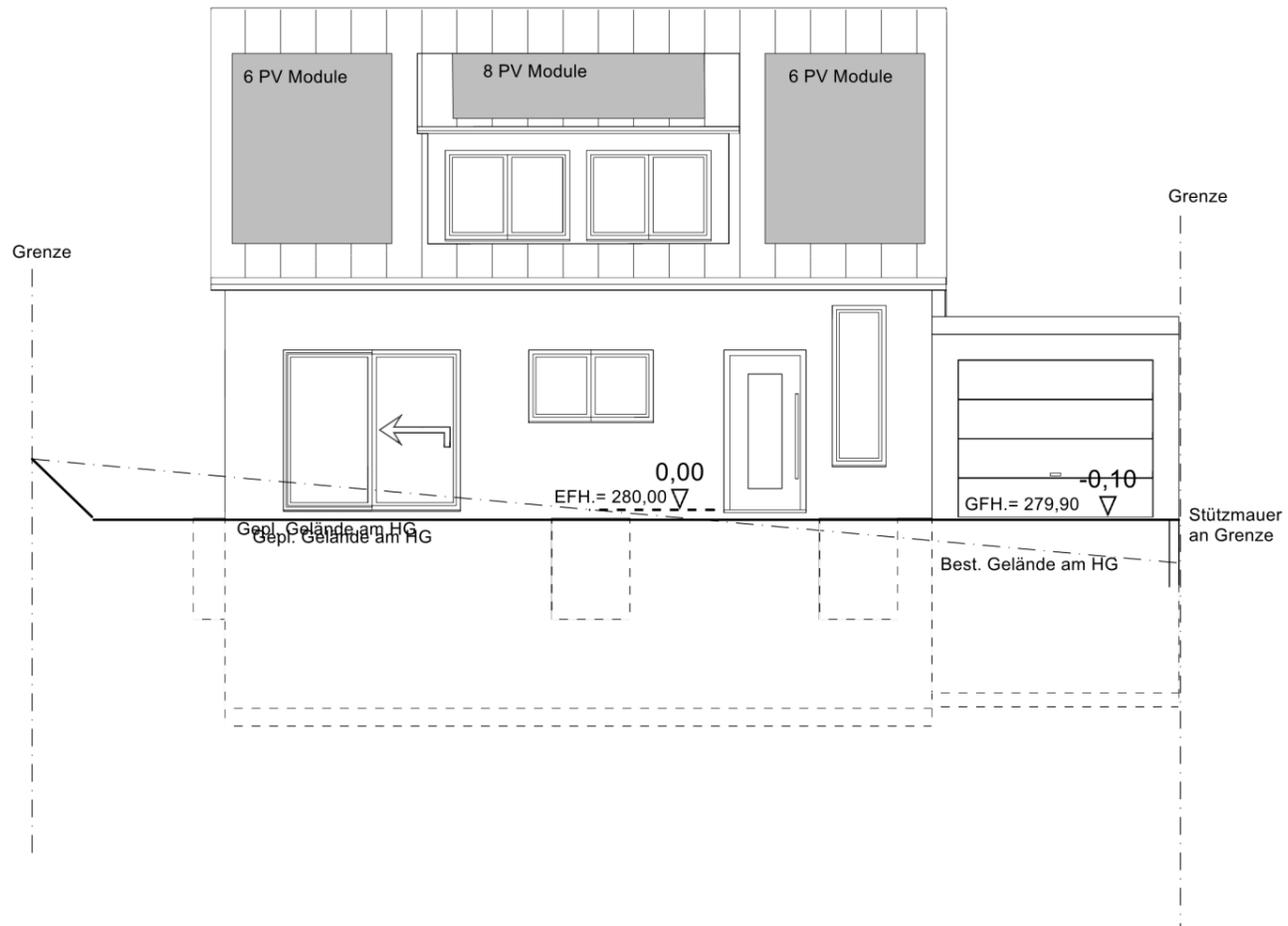

Roland Karpf, Architekt Langenbergstraße 31 71665 Vaihingen/Enz - Gündelbach tel. 016095368165 mail. architekt@roland-karpf.de	
<h1>BAUANTRAG</h1>	
Projekt: Einfamilienhaus mit Garage und Stellplatz Ruländerweg 8 74389 Cleebronn	
Bauherr:	
Plan: <b>Südansicht</b>	
Datum: 05.08.2024	Plan-Nr.: 5
Zeichner: Roland Karpf	Maßstab: 1:100
Vaihingen/Enz, den 26.09.2024	
Bauherr/in:	Planvervasser/in:

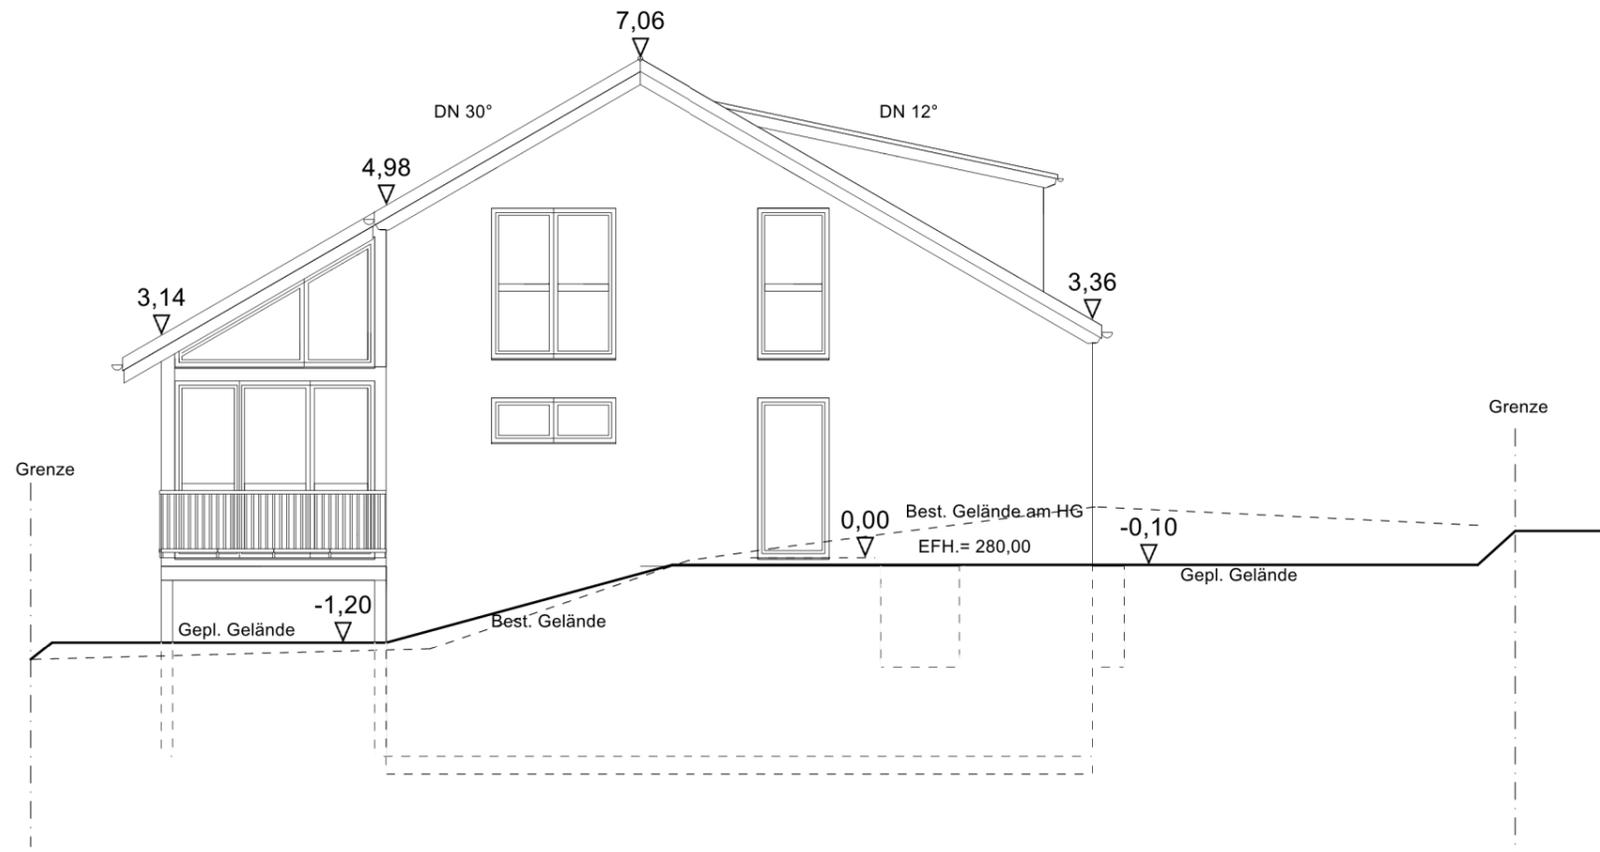

Roland Karpf, Architekt  
 Langenbergstraße 31  
 71665 Vaihingen/Enz - Gündelbach  
 tel. 016095368165  
 mail. architekt@roland-karpf.de

# BAUANTRAG

Projekt: Einfamilienhaus mit Garage und Stellplatz  
 Ruländerweg 8  
 74389 Cleebronn

Bauherr:

Plan: Westansicht

Datum: 05.08.2024

Plan-Nr.: 6

Zeichner: Roland Karpf

Maßstab: 1:100

Vaihingen/Enz, den 26.09.2024

Bauherr/in:

Planvervasser/in:

Kleber, Cleebronn 80 und 81, 82, 83, 84, 85, 86, 87, 88, 89, 90, 91, 92, 93, 94, 95, 96, 97, 98, 99, 100