


LAGEPLAN

Maßstab 1 : 500

zum Bauantrag (§ 4 LBOVVO B-W)

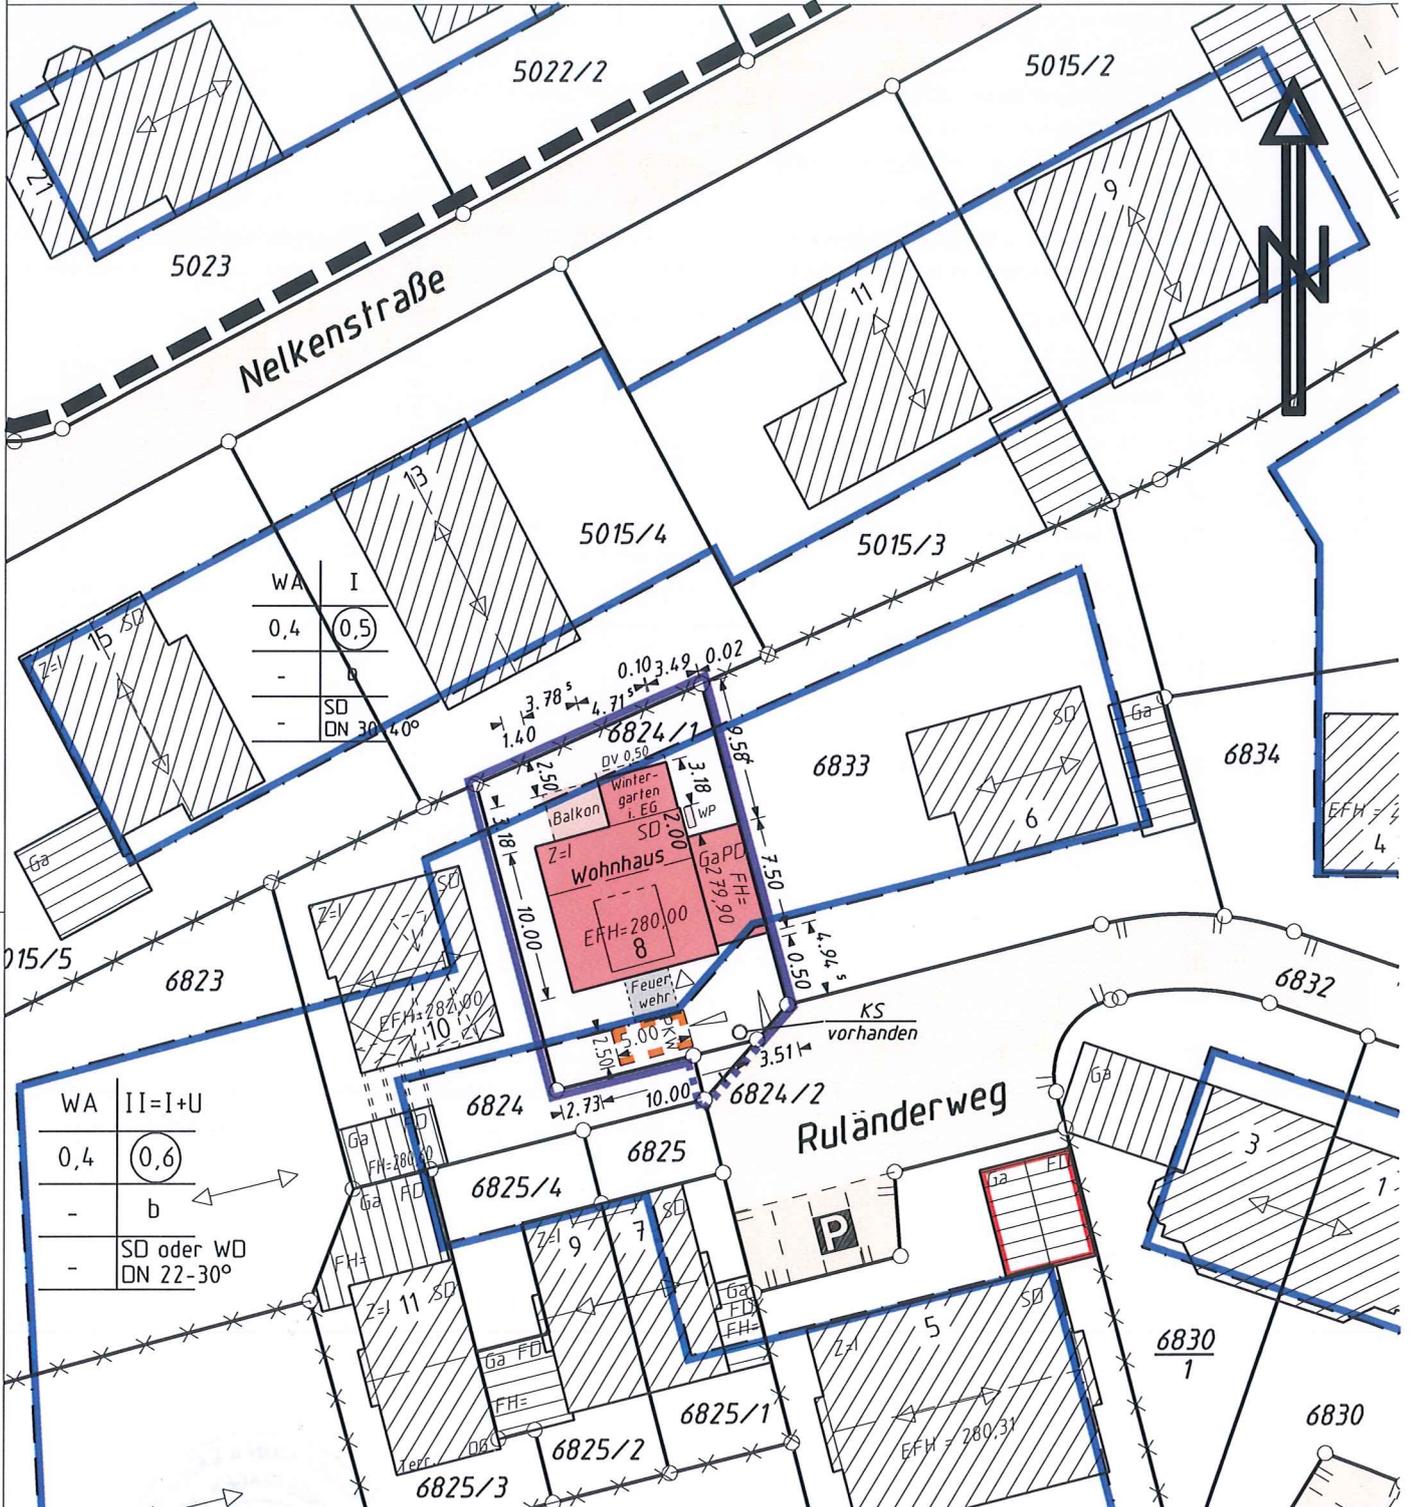


Andere als im Plan eingetragene unterirdische Versorgungsleitungen und dergleichen sind dem Planverfasser nicht bekannt.

Auszug aus dem Liegenschaftskataster und Einzeichnungen nach § 5 Absatz 3 LBOVVO B-W

Gefertigt: Brackenheim, den 16. August 2024

Gefertigt: Brackenheim, den 15. November 2024

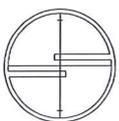

Dipl.-Ing. (FH)
ULRICH SCHMID
 Sachverständiger nach
 § 5 Abs.3 LBOVVO B-W
 Sicherstraße 1
 74336 BRACKENHEIM
 Tel. 071 35/97616-0, Fax 97616-20
 Beratender Ingenieur
 · Vermessung · BDB

Kreis
Neckars

Heilbronn

ABSTANDSFLÄCHENPLAN



5015/3

5015/4

6833

2,50 v. Balkon

$$4,90 \times 0,4 = (1,96) 2,50$$





2,50 v. Balkon

$$(4,90 + 0,25 1,90) \times 0,4 = (2,15) 2,50$$

$$(3,50 + 5,29 \frac{1}{2} + 0,29 \frac{1}{2}) \times 0,4 = (2,18) 2,50$$

$$(3,50 + 4,69 \frac{1}{2} + 0,29 \frac{1}{2}) \times 0,4 = (2,06 \frac{1}{2}) 2,50$$

$$3,40 \times 0,4 = (1,36) 2,50$$

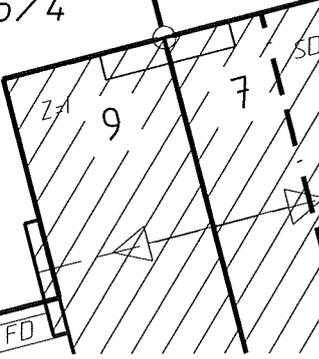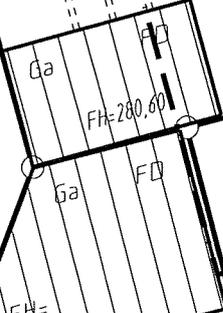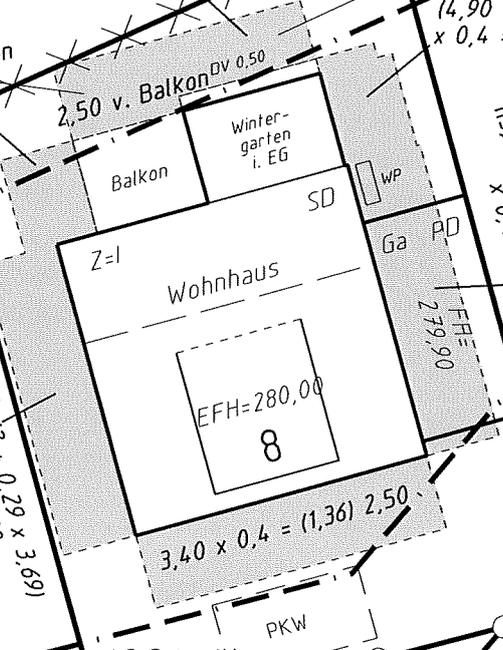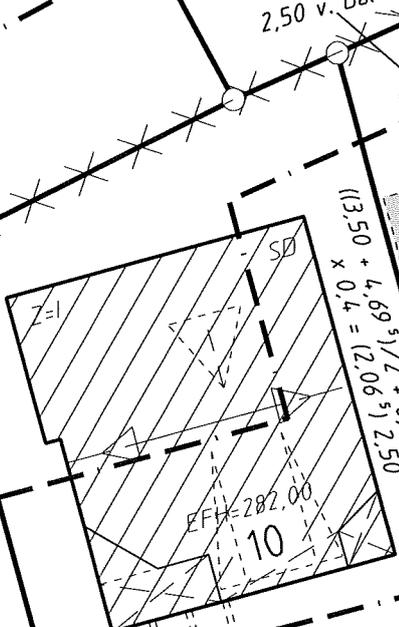

Ruländerweg

6824

6824/2


6825

6825/4

Gefertigt :
Vermessungsbüro
U. Schmid
Silchersstraße 1
Tel. 07135/97616-0 Fax/97616-20
Heilbronn, den 15. November 2024

Maßstab 1 : 250




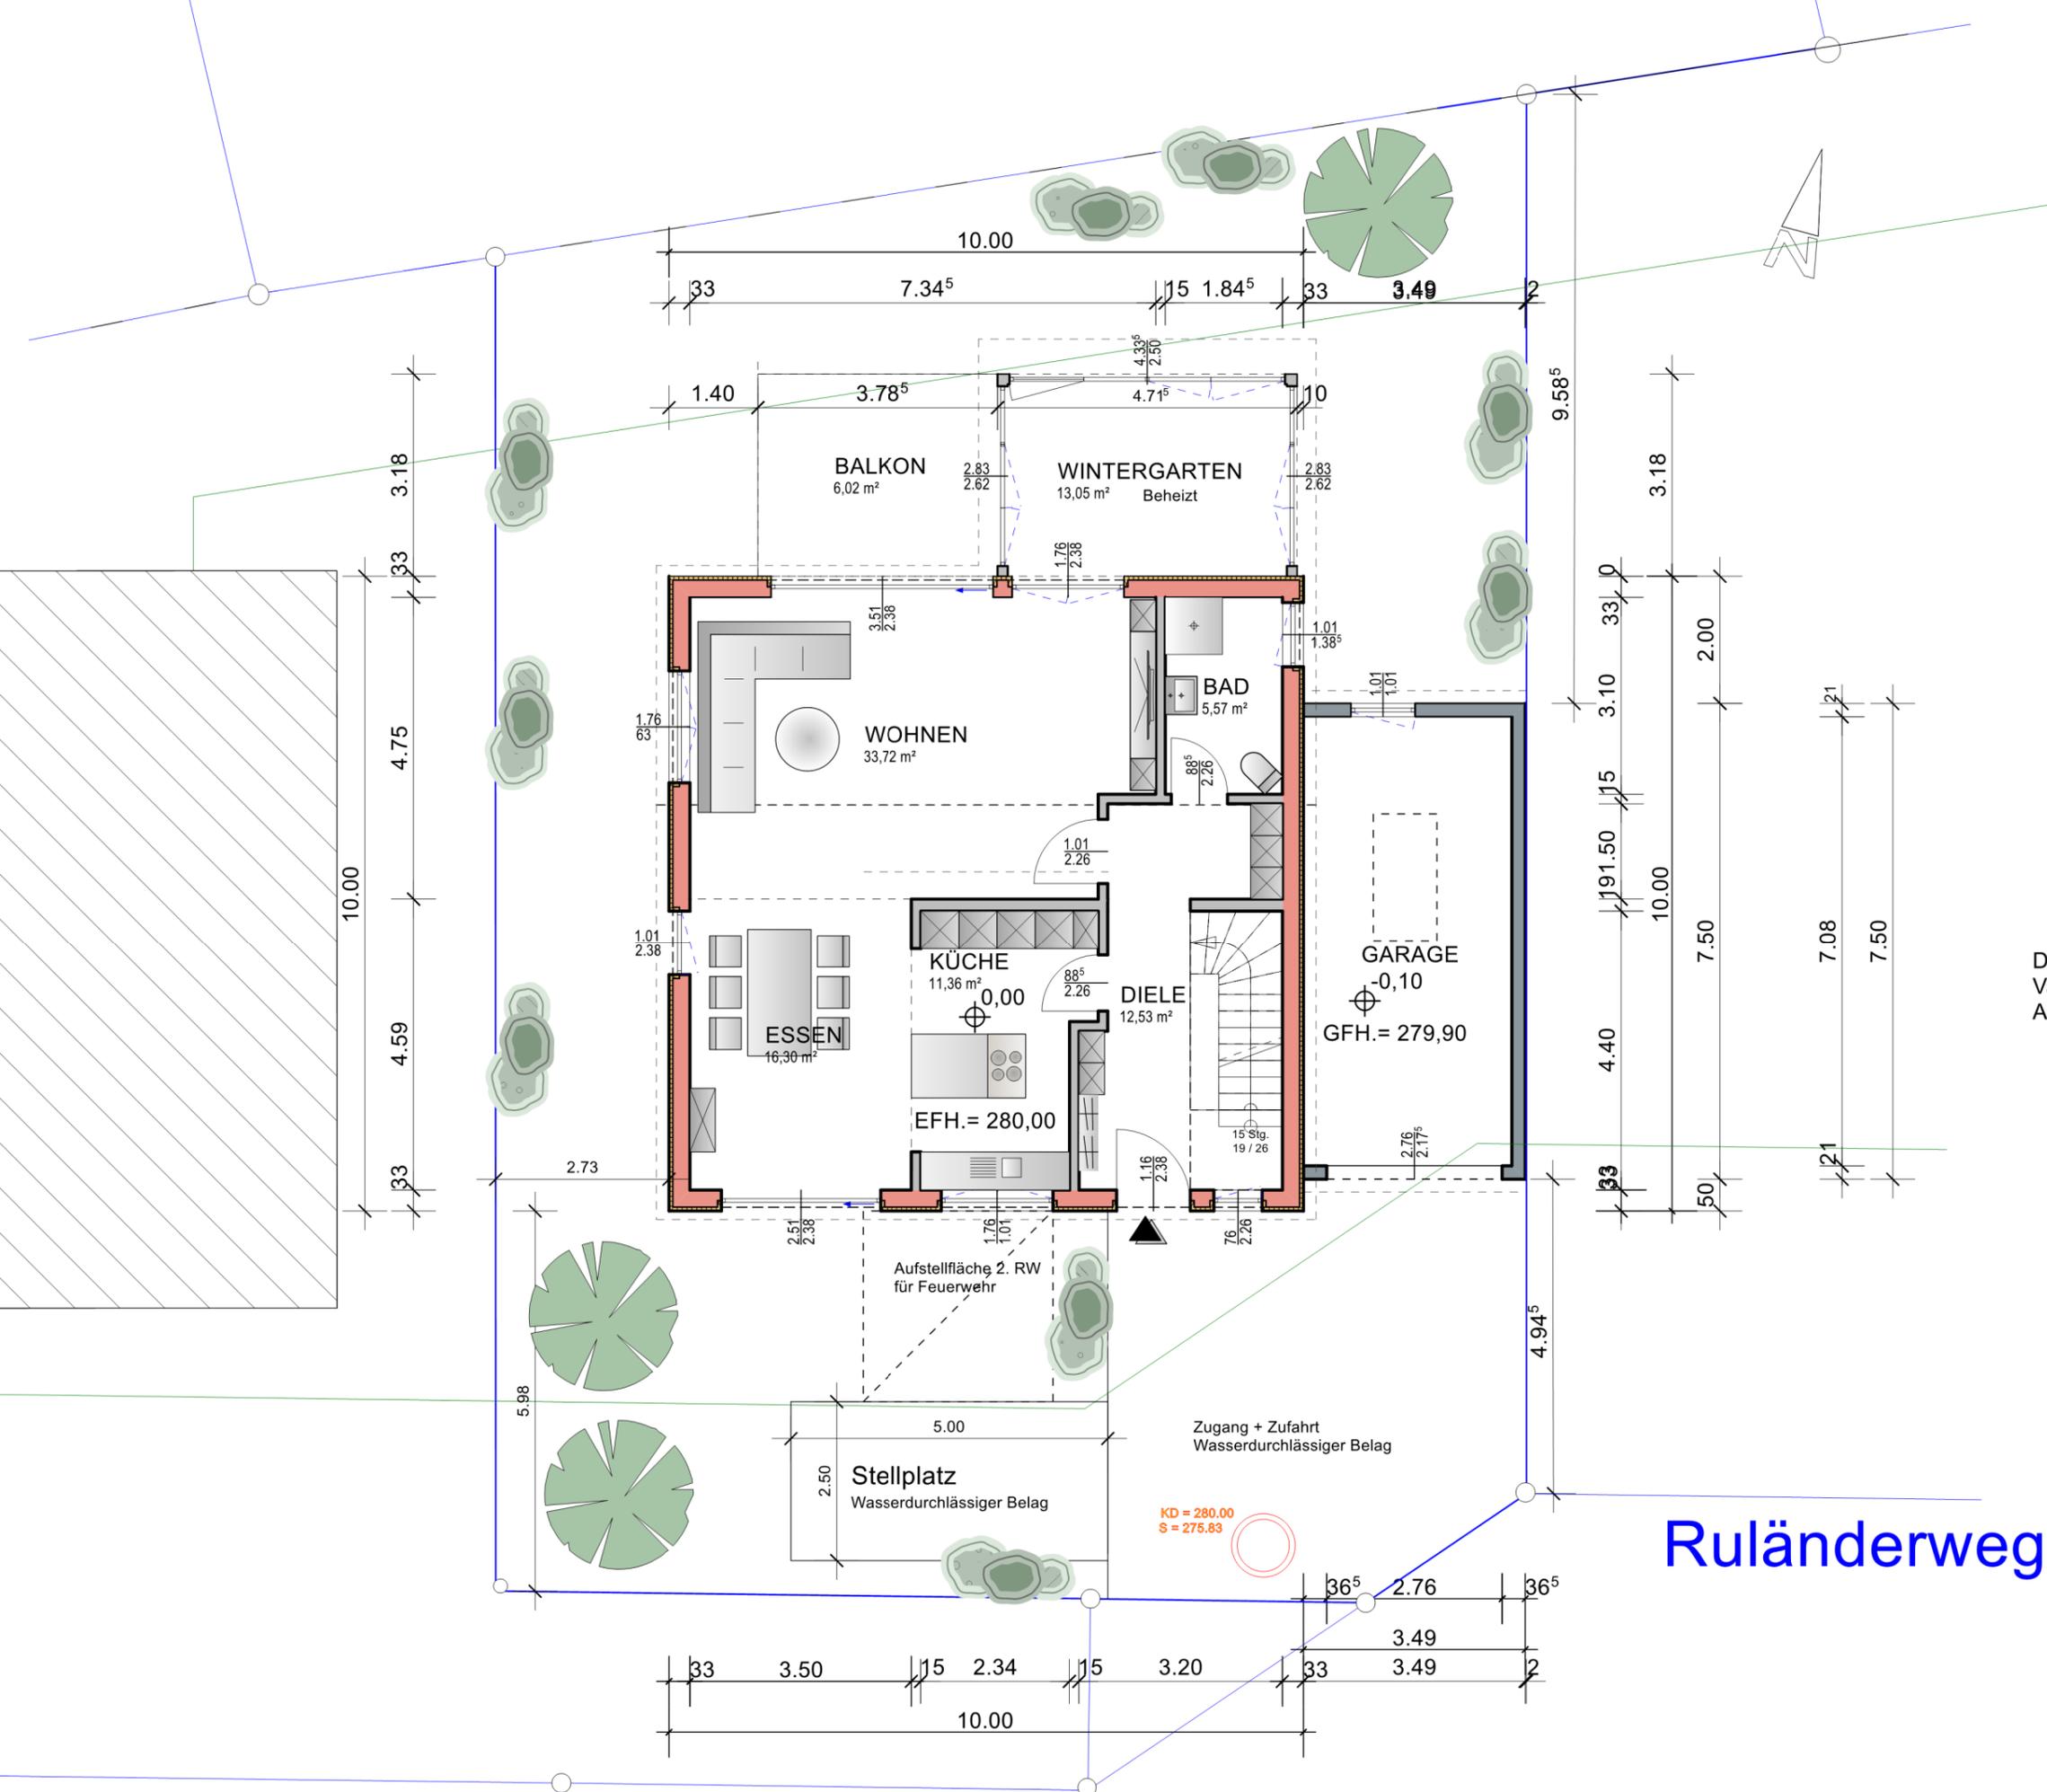

Durch Deckblatt geändert:
 Vaihingen/Enz, 15.11.2024
 Architekt: *R. Karpf*


Deckblatt

Roland Karpf, Architekt Langenbergstraße 31 71665 Vaihingen/Enz - Gündelbach tel. 016095368165 mail. architekt@roland-karpf.de	
<h1>BAUANTRAG</h1>	
Projekt:	Einfamilienhaus mit Garage und Stellplatz Ruländerweg 8 74389 Cleeborn
Bauherr:	
Plan:	Erdgeschoss
Datum:	05.08.2024
Zeichner:	Roland Karpf
Plan-Nr.:	2
Maßstab:	1:100
Vaihingen/Enz, den 21.11.2024	
Bauherr/in:	Planverfasser/in: <i>R. Karpf</i>

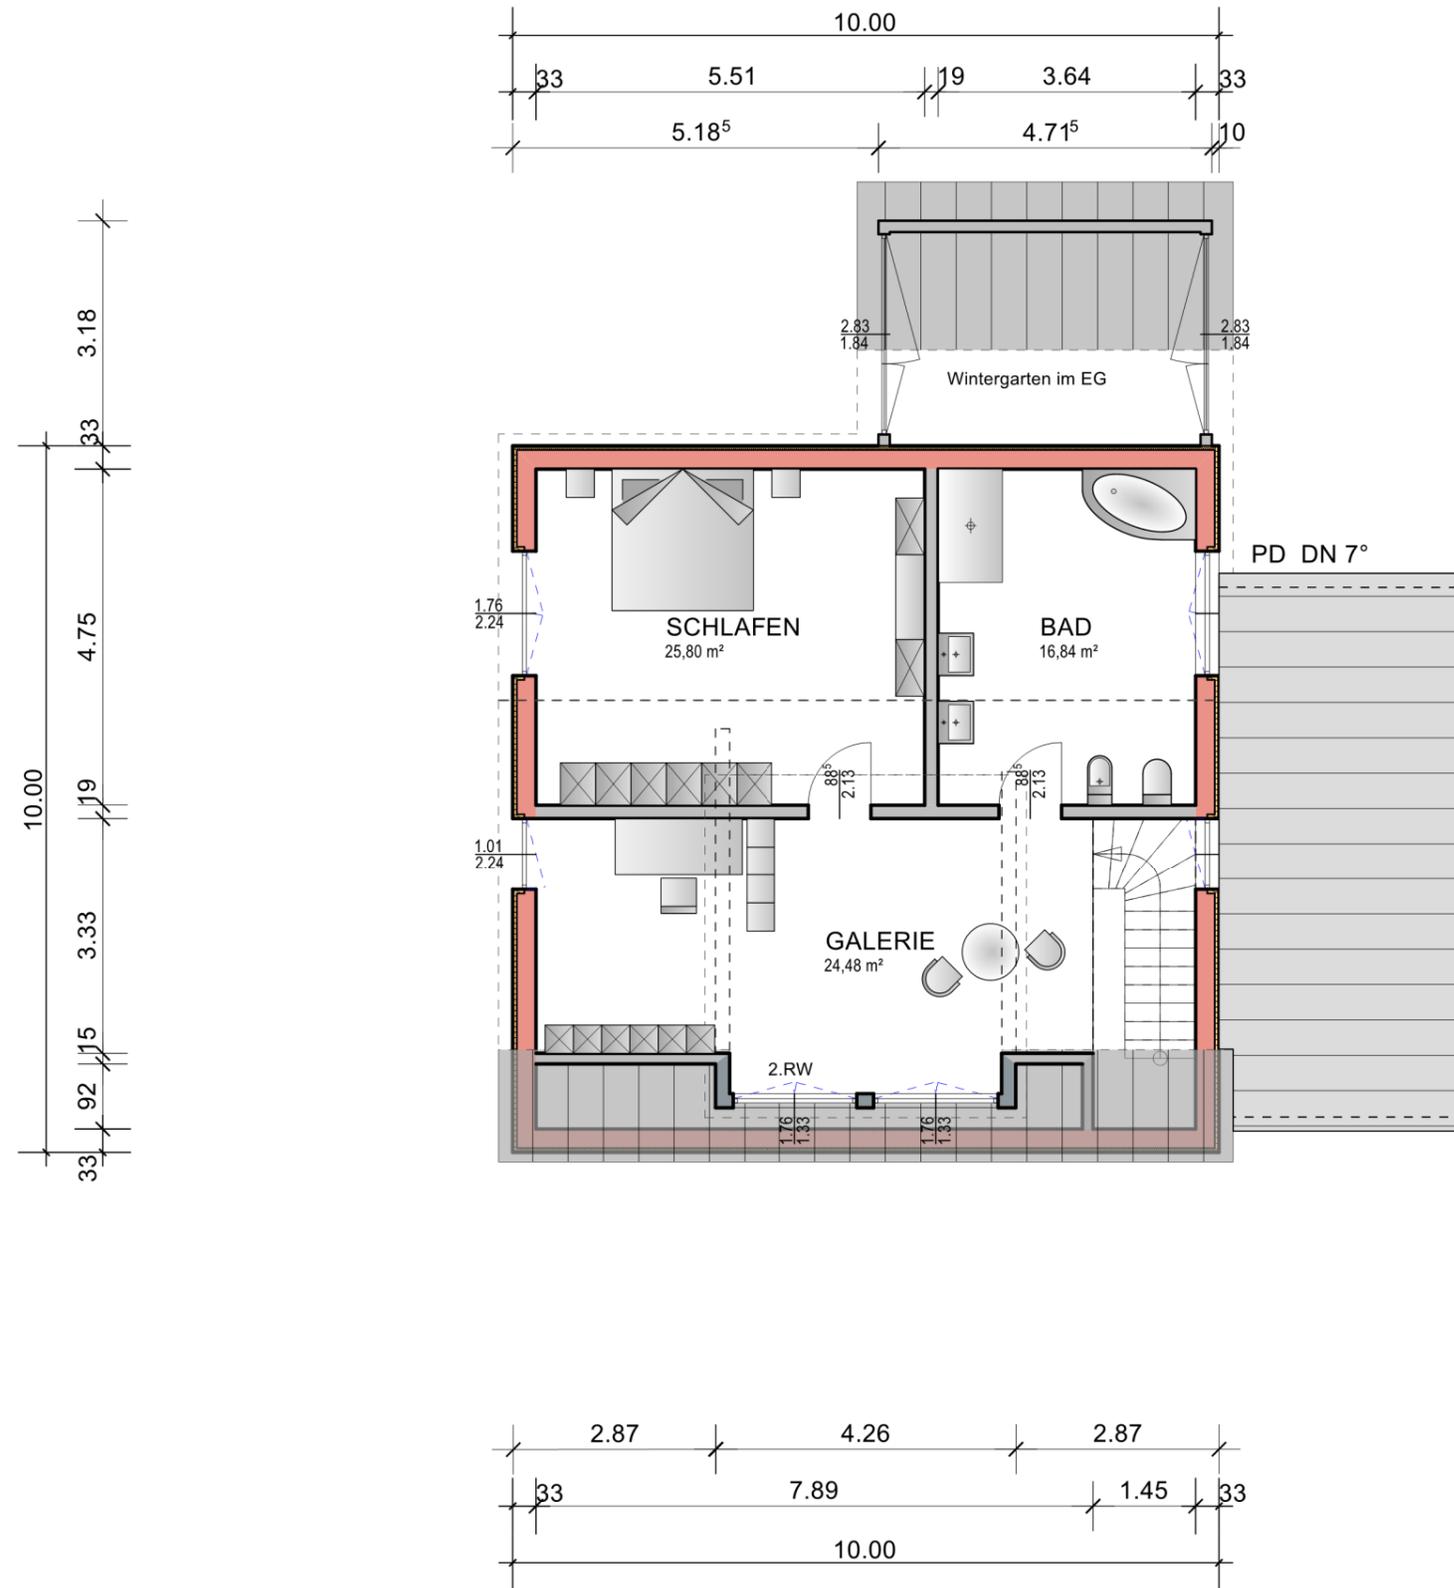

Durch Deckblatt geändert:
 Vaihingen/Enz, 15.11.2024
 Architekt: *R. Karpf*


Roland Karpf, Architekt Langenbergstraße 31 71665 Vaihingen/Enz - Gündelbach tel. 016095368165 mail. architekt@roland-karpf.de	
<h1>BAUANTRAG</h1>	
Projekt:	Einfamilienhaus mit Garage und Stellplatz Ruländerweg 8 74389 Cleebronn
Bauherr:	
Plan:	DACHGESCHOSS
Datum: 05.08.2024	Plan-Nr.: 3
Zeichner: Roland Karpf	Maßstab: 1:100
Vaihingen/Enz, den 21.11.2024	
Bauherr/in:	Planverfasser/in: <i>R. Karpf</i> <small>Keller, Cleebronn BG eaff. D. Union BIM/Keller, Cleebronn</small>

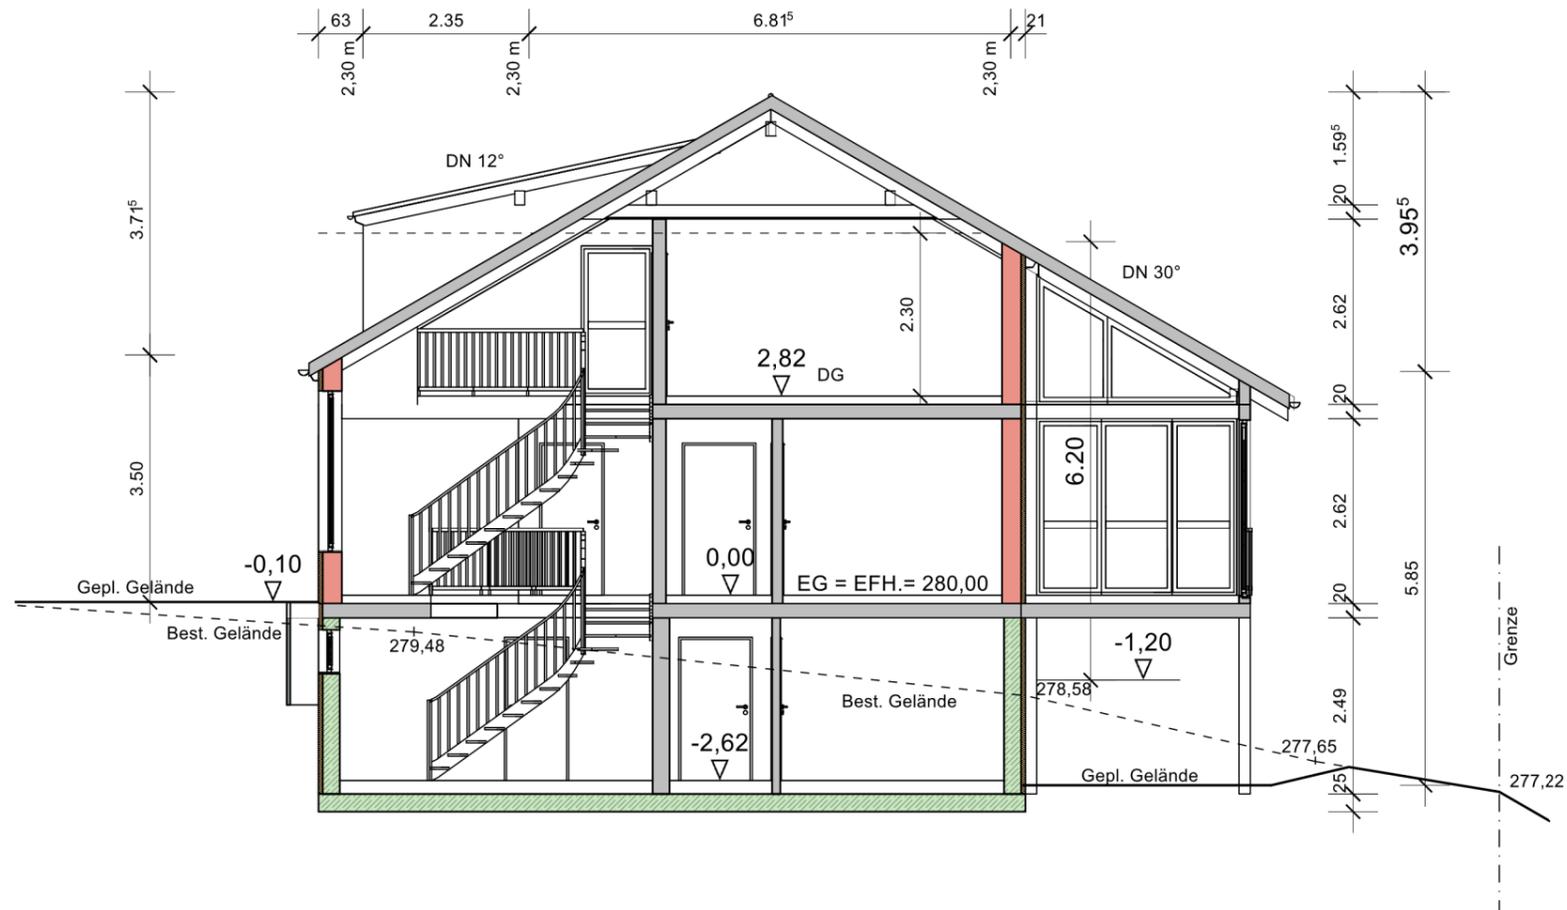

Durch Deckblatt geändert:
 Vaihingen/Enz, 15.11.2024
 Architekt:

R. Karpf


Roland Karpf, Architekt Langenbergstraße 31 71665 Vaihingen/Enz - Gündelbach tel. 016095368165 mail. architekt@roland-karpf.de	
<h1>BAUANTRAG</h1>	
Projekt: Einfamilienhaus mit Garage und Stellplatz Ruländerweg 8 74389 Cleebronn	
Bauherr:	
Plan: Schnitt	
Datum: 05.08.2024	Plan-Nr.: 4
Zeichner: Roland Karpf	Maßstab: 1:100
Vaihingen/Enz, den 21.11.2024	
Bauherr/in:	Planverfasser/in: <i>R. Karpf</i>

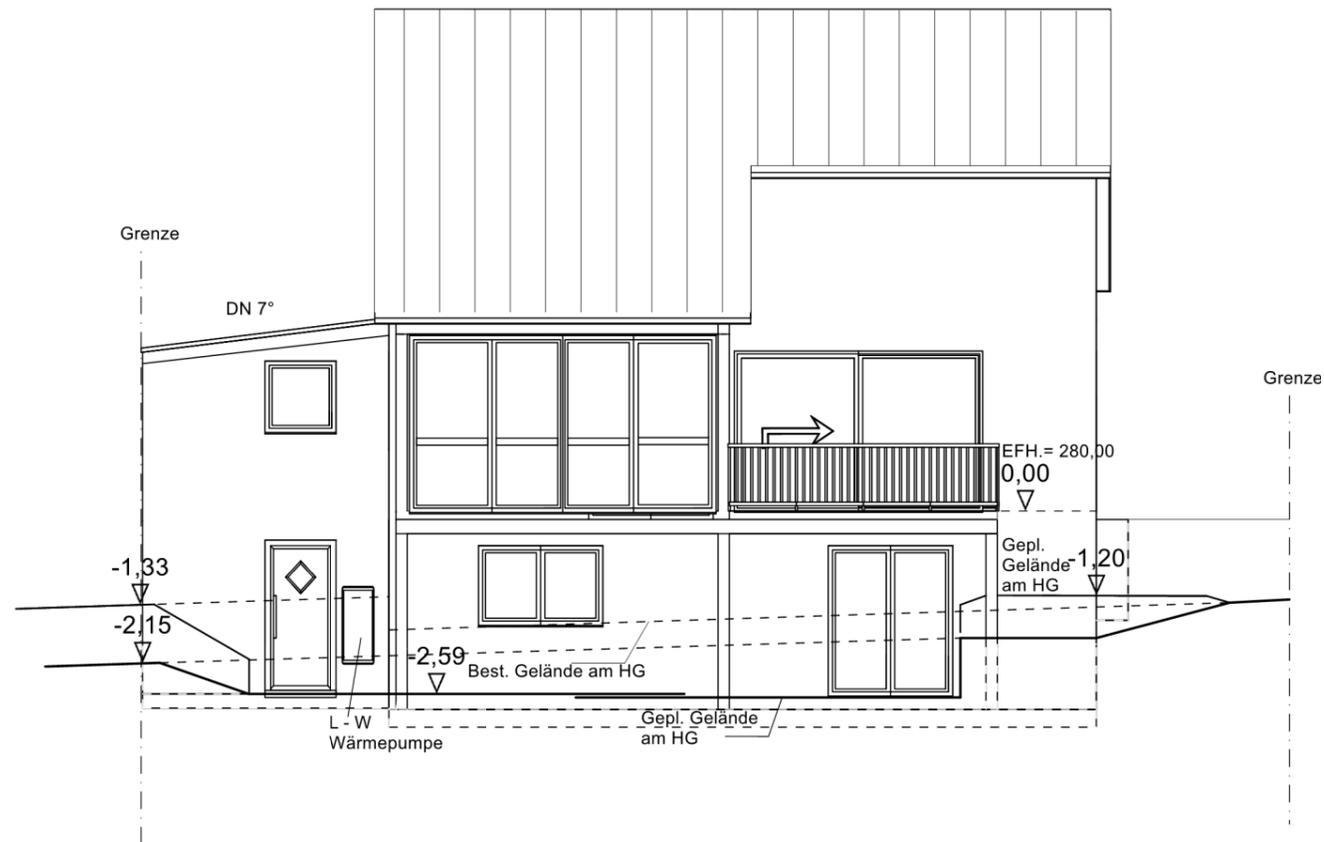

Durch Deckblatt geändert:
 Vaihingen/Enz, 15.11.2024
 Architekt:


R. Karpf

Roland Karpf, Architekt Langenbergstraße 31 71665 Vaihingen/Enz - Gündelbach tel. 016095368165 mail. architekt@roland-karpf.de	
<h1>BAUANTRAG</h1>	
Projekt: Einfamilienhaus mit Garage und Stellplatz Ruländerweg 8 74389 Cleebronn	
Bauherr:	
Plan: Nordansich	
Datum: 05.08.2024	Plan-Nr.: 7
Zeichner: Roland Karpf	Maßstab: 1:100
Vaihingen/Enz, den 21.11.2024	
Bauherr/in:	Planvervasser/in: <i>R. Karpf</i>

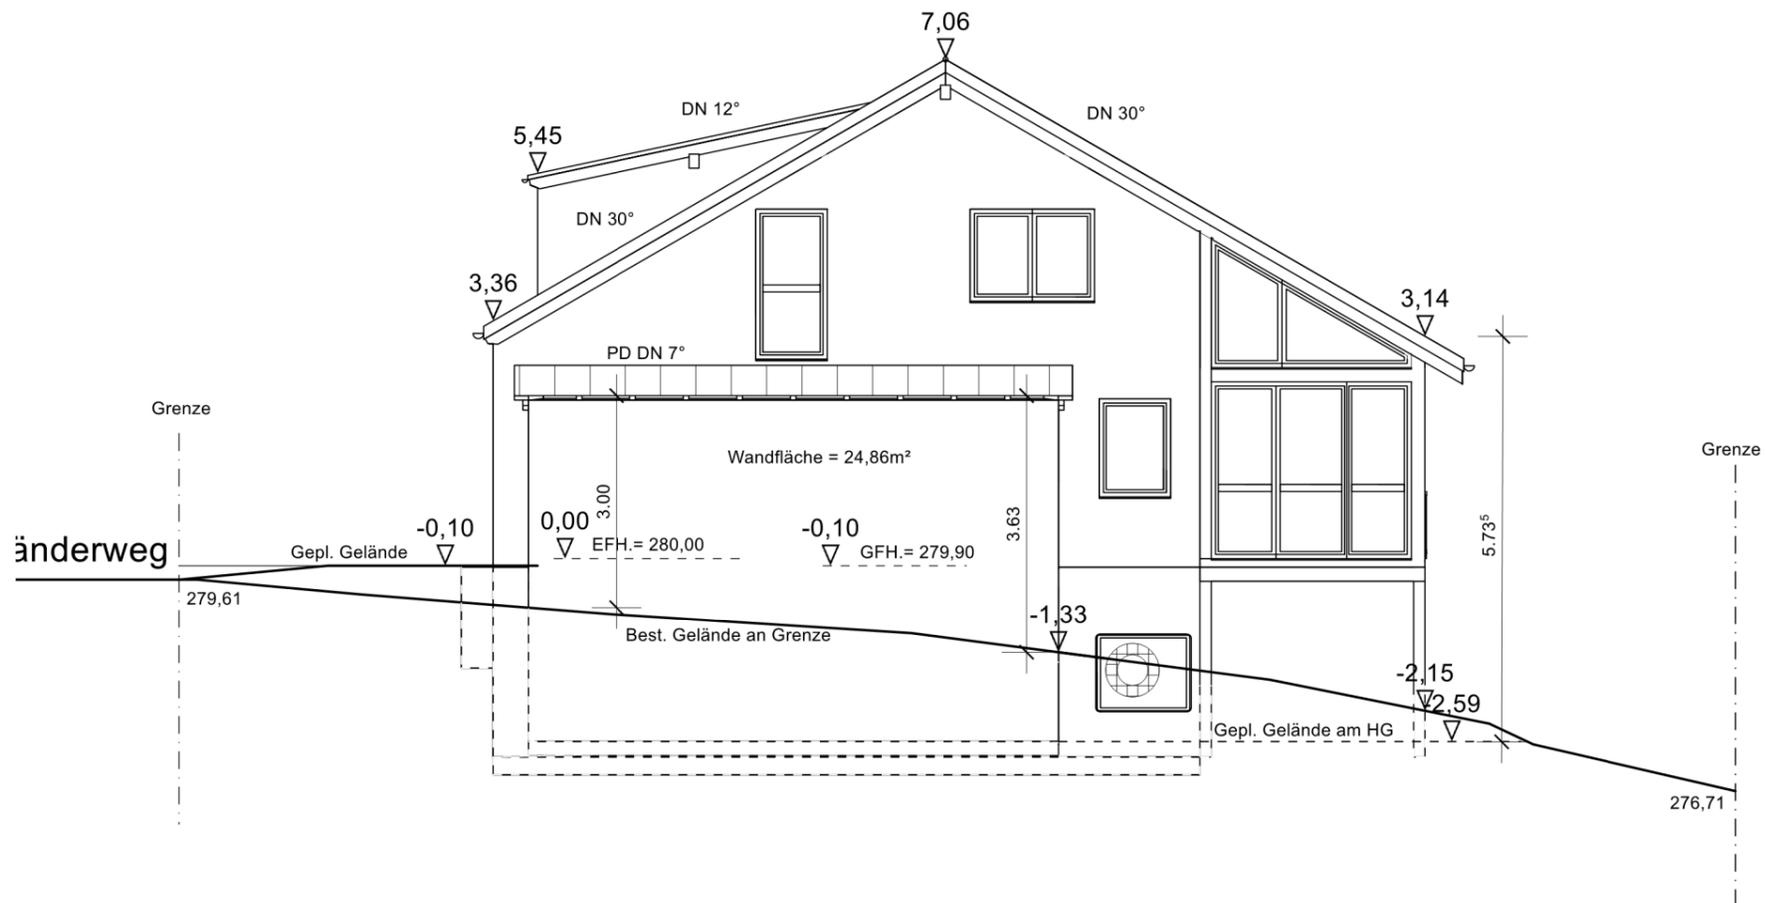

Durch Deckblatt geändert:
 Vaihingen/Enz, 15.11.2024
 Architekt:


Roland Karpf, Architekt Langenbergstraße 31 71665 Vaihingen/Enz - Gündelbach tel. 016095368165 mail. architekt@roland-karpf.de	
<h1>BAUANTRAG</h1>	
Projekt: Einfamilienhaus mit Garage und Stellplatz Ruländerweg 8 74389 Cleebronn	
Bauherr:	
Plan: Ostansicht	
Datum: 05.08.2024	Plan-Nr.: 8
Zeichner: Roland Karpf	Maßstab: 1:100
Vaihingen/Enz, den 21.11.2024	
Bauherr/in:	Planvervasser/in:

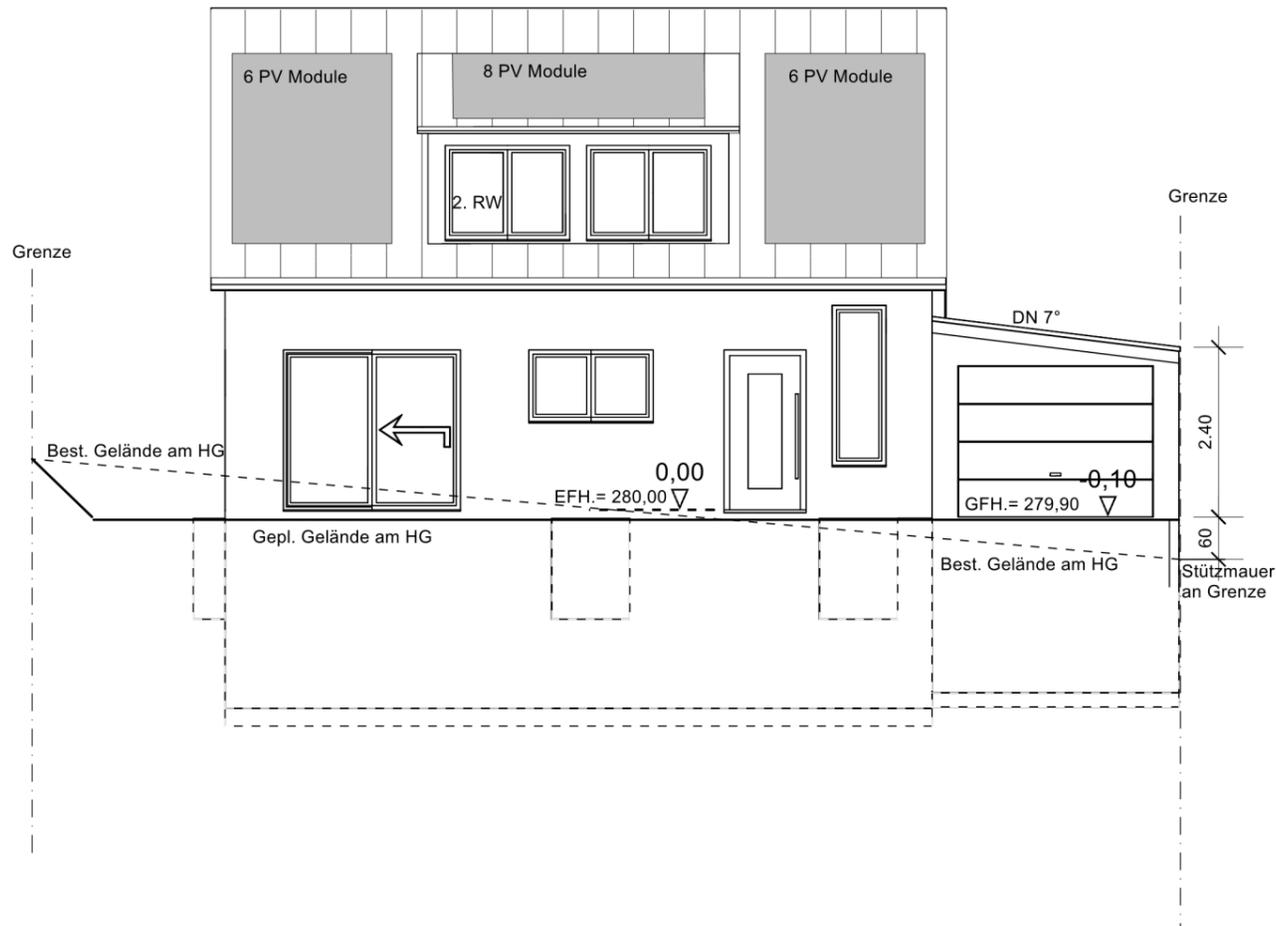

Durch Deckblatt geändert:
 Vaihingen/Enz, 15.11.2024
 Architekt:

R. Karpf

Roland Karpf, Architekt Langenbergstraße 31 71665 Vaihingen/Enz - Gündelbach tel. 016095368165 mail. architekt@roland-karpf.de	
<h1>BAUANTRAG</h1>	
Projekt: Einfamilienhaus mit Garage und Stellplatz Ruländerweg 8 74389 Cleebronn	
Bauherr:	
Plan: Südansicht	
Datum: 05.08.2024	Plan-Nr.: 5
Zeichner: Roland Karpf	Maßstab: 1:100
Vaihingen/Enz, den 21.11.2024	
Bauherr/in:	Planvervasser/in: <i>R. Karpf</i>

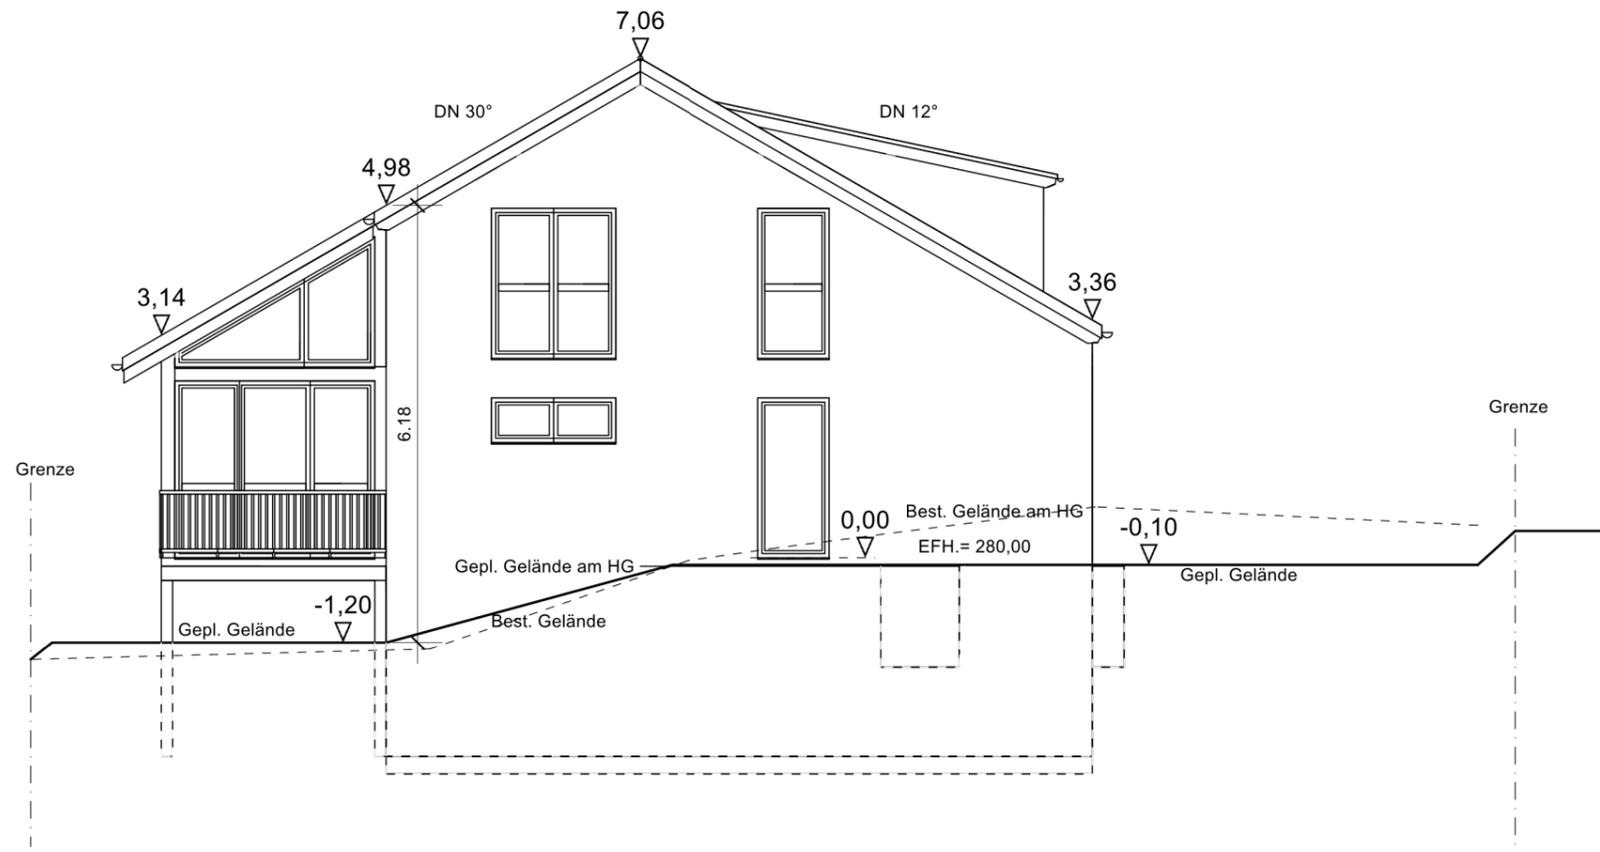

Durch Deckblatt geändert:
 Vaihingen/Enz, 15.11.2024
 Architekt:

R. Karpf

Roland Karpf, Architekt Langenbergstraße 31 71665 Vaihingen/Enz - Gündelbach tel. 016095368165 mail. architekt@roland-karpf.de	
<h1>BAUANTRAG</h1>	
Projekt: Einfamilienhaus mit Garage und Stellplatz Ruländerweg 8 74389 Cleebronn	
Bauherr:	
Plan: Westansicht	
Datum: 05.08.2024	Plan-Nr.: 6
Zeichner: Roland Karpf	Maßstab: 1:100
Vaihingen/Enz, den 21.11.2024	
Bauherr/in:	Planvervasser/in: <i>R. Karpf</i>