


Kreis: Heilbronn
 Stadt:
 Gemeinde: Cleeborn
 Gemarkung: Cleeborn

LAGEPLAN

zeichnerischer Teil zum Bauantrag
 (§ 4 LBOVVO)

Massstab 1 : 500

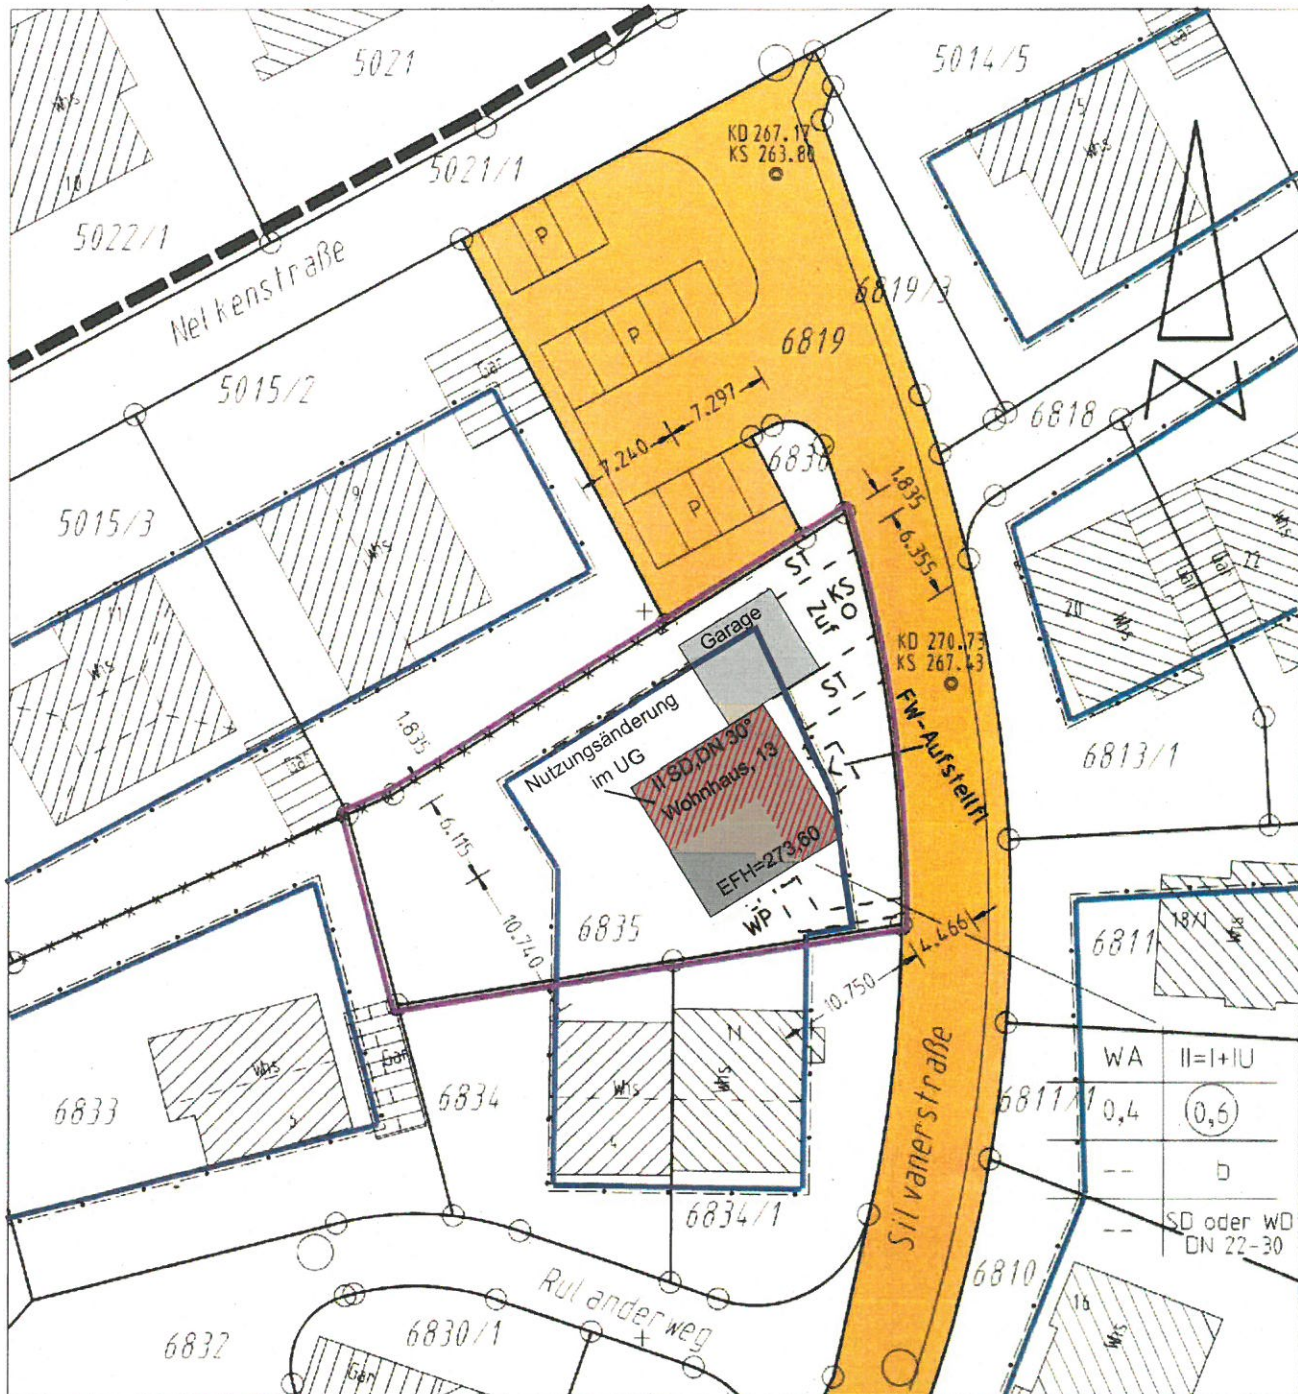

Die Strassenhöhen sind aus dem Bebauungsplan entnommen

Auszug aus dem Liegenschaftskataster gefertigt und teilweise nach § 4 Abs. 3 bis Abs. 5 LBOVVO ausgearbeitet.

Unterirdische Leitungen sind dem Planfertiger nicht bekannt und im vorl. Plan nicht enthalten.

Hinweis an Bauherr:
 VOR BAUBEGINN SIND VOM BAUHERRN DIE ANSCHLÜSSE
 FÜR STROM, TELEFON UND BAUWASSER ZU
 BEANTRAGEN!

Markierung der Räume, welche durch die
 Nutzungsänderung betroffen sind.

Flucht- und Rettungswege entspr. der Pfeilrichtung.


BAUMASSNAHME
 Nutzungsänderung des vorh. Kellerraums und
 der vorh. ELW im UG für gewerbliche Zwecke.

STRASSE Silvianerstraße
 FLST.-NR. 6835
 ORT 74389 Cleebromm

BAUTEIL

Untergeschoss

Maßstab: 1:100

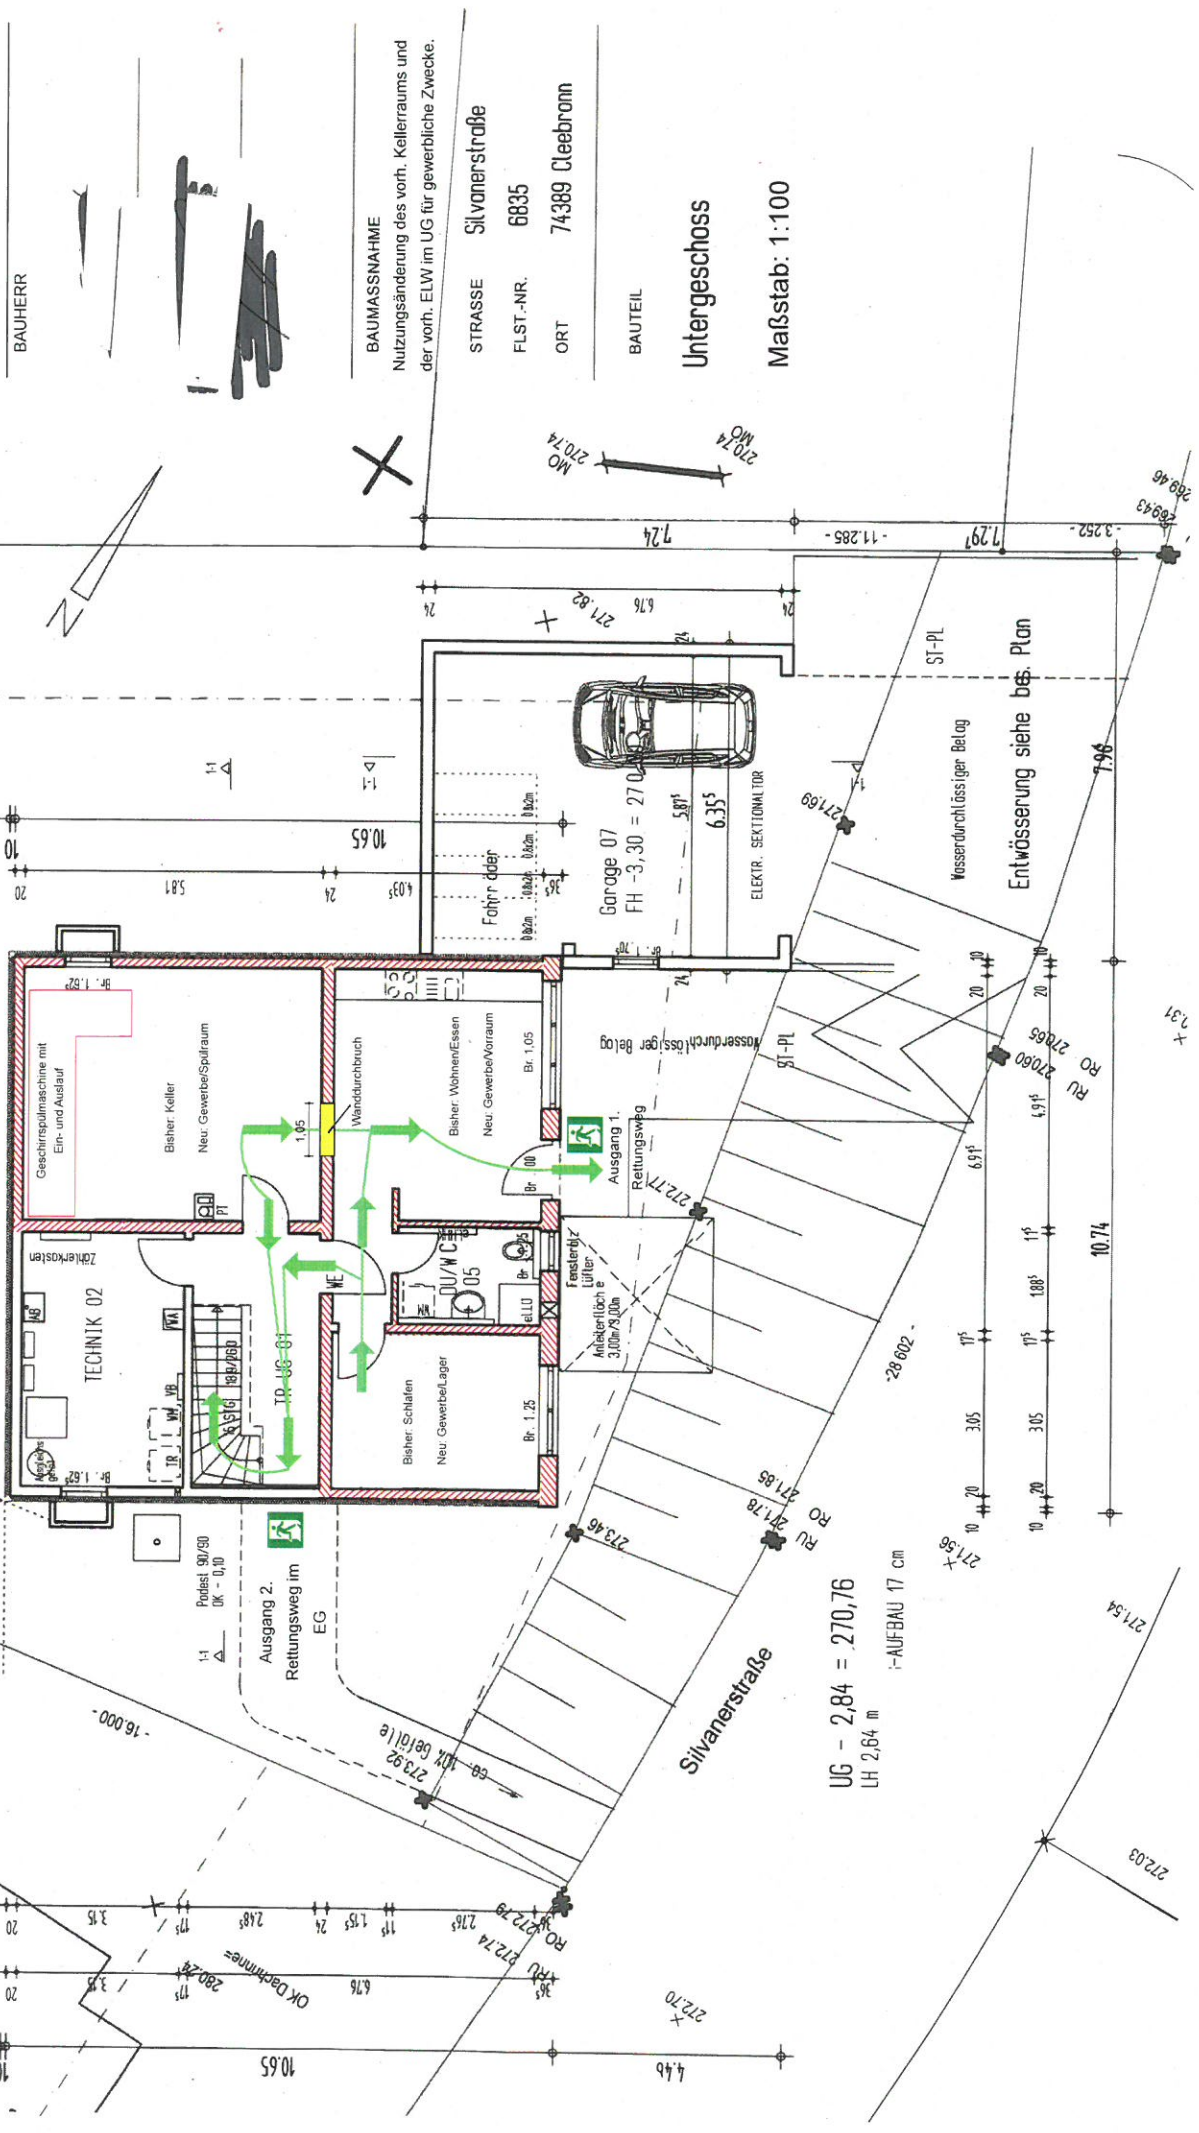

UG - 2,84 = 270,76
 LH 2,64 m
 I-AUFBAU 17 cm

Entwässerung siehe bes. Plan

271.54
 272.03

1:31