

(2 III)



Beschriftungen · Stempel · Lichtwerbung · Schilder · Digitaldruck
Leitsysteme · Aufkleber · Bauschilder · Beratung und Planung

breitenbach
ihr werbeland-partner

Breitenbach Werbetechnik GmbH · Heinrieter Straße 11 · 74074 Heilbronn

An die
Gemeindeverwaltung/Stadtverwaltung

74389 Cleebronn



Bautagebuch 20.....Nr.....
Eingegangen am:.....

Bauantrag für Werbeanlagen

Es wird beantragt, die Baugenehmigung für das nachstehend beschriebene Vorhaben zu erteilen.

Antragsteller (Bauherr)	
Firma	Weingärtner Cleebronn-Güglingen
Anschrift	Ranspacher Straße 1 74389 Cleebronn
Telefon	07135 - 13 22 8
Ort der Werbeanlage	
Ort	74389 Cleebronn
Straße, Nr.	Ranspacher Straße 1
Planverfasser	Peter Breitenbach
Name	Breitenbach Werbetechnik GmbH
Beruf	Schilder- und Lichtreklame - Hersteller - Meister
Anschrift	Heinrieter Straße 11 74074 Heilbronn
Telefon	07131 - 589 200
Ausführender Unternehmer	
Firma	Breitenbach Werbetechnik GmbH
Anschrift	Heinrieter Straße 11 74074 Heilbronn
Telefon	07131 - 589 200
Art der Werbeanlage	Freistehender Werbepylon, beleuchtet, mit Info-Anzeige Größe 1200 X 2500 X 160 mm (Eingabe)
Baukosten in EURO	ca. € 6000.-

Anlagen ~~zwei~~/drei-fach)

Gebührenrechnung an: (Eingabe) *Bauherrn*

- 1. Lageplan/Lageplanskizze
- 2. Bauzeichnungen
 - a) Gebäudeansicht (als Foto oder Fassadenplan)
 - b) Fassadenschnitt
 - c) Detailpläne der Werbeanlage

Von uns gelieferte Anlagen und Produkte bleiben bis zur vollständigen Bezahlung unser Eigentum. Erfüllungsort und Gerichtsstand für beide Teile ist Heilbronn.

Sitz: Heilbronn
Amtsgericht Stuttgart: HRB 751373
Geschäftsführer: Jörg Breitenbach

Telefon: (07131) 58920-0
Telefax: (07131) 5892099
E-Mail: info@breitenbach.hn

Banken: Kreissparkasse Heilbronn
IBAN DE28 6205 0000 0000 0370 66 SWIFT: KSPK3333
VR Bank Heilbronn Schwäbisch Hall eG

Baubeschreibung:

Art der Werbeanlage Freistehender Werbepylon mit zusätzlicher elektronischer Infoanzeige Gehäuse Alu silber lackiert Schiften dekupiert und Plexihinterlegt
Maße (B X H X T) 1200 X 2500 X 160 mm (Eingabe)
Schriftart/Schriftfarbe Schriften ausgefräßt / schwarz-weiß + rot (Eingabe)
Farbe der Fläche Metallik lackiert, weißaluminium oder graualuminium (Eingabe)
Tageswirkung Wie Skizze (Eingabe)
Leuchtfarbe Innenausleuchtung LED weiß nur Schriften durchleuchtend
Gehwegbreite/Abstand zum Fahrbahnrand Standort im Gelände ca. 12 m zur Straße (Eingabe)
Höhe bis Unterkante Steht auf dem Boden (Eingabe)
Innerhalb/außerhalb der Ortschaft Im Freigelände vor der Genossenschat (Eingabe)

Zahl der am Gebäude bereits vorhandenen Werbeanlagen (beleuchtet oder unbeleuchtet).....

(Datum, Unterschrift)



10.04.24
[Signature]
(Antragsteller/Bauherr)

05.04.2024
Breitenbach Werbetechnik GmbH
Heinricher Straße 11 • 74074 Heilbronn
Tel. 07141 25 97 20-99 / 07141 5 89 20-0
www.breitenbach.hn
(Planverfasser)
Peter Breitenbach

CC & GÜ CLEEBRONN GÜGLINGEN
[Signature]
Wingstraße Clebronn & Güglingen eG
74389 Clebronn | Telefon 07145-9803-0
(Grundstückseigentümer)
Name:
Anschrift:

Stellungnahme der Gemeinde - Stadt- Verwaltung

1. Liegt das Bauvorhaben an einer Bundesstraße oder Landstraße oder Kreisstraße?
Wenn ja an welcher?
2. Liegt das Bauvorhaben innerhalb der geschlossenen Ortschaft?
(Bei Bauten außerhalb der Ortslage ist Gemeinderatsbeschluss erforderlich)
3. Liegt das Bauvorhaben unter oder in der Nähe einer Hochspannungsleitung?
(seitliche Entfernung weniger als 10,00 m)
4. Gegen das Bauvorhaben bestehen keine - folgende Bedenken

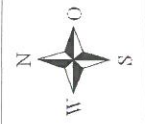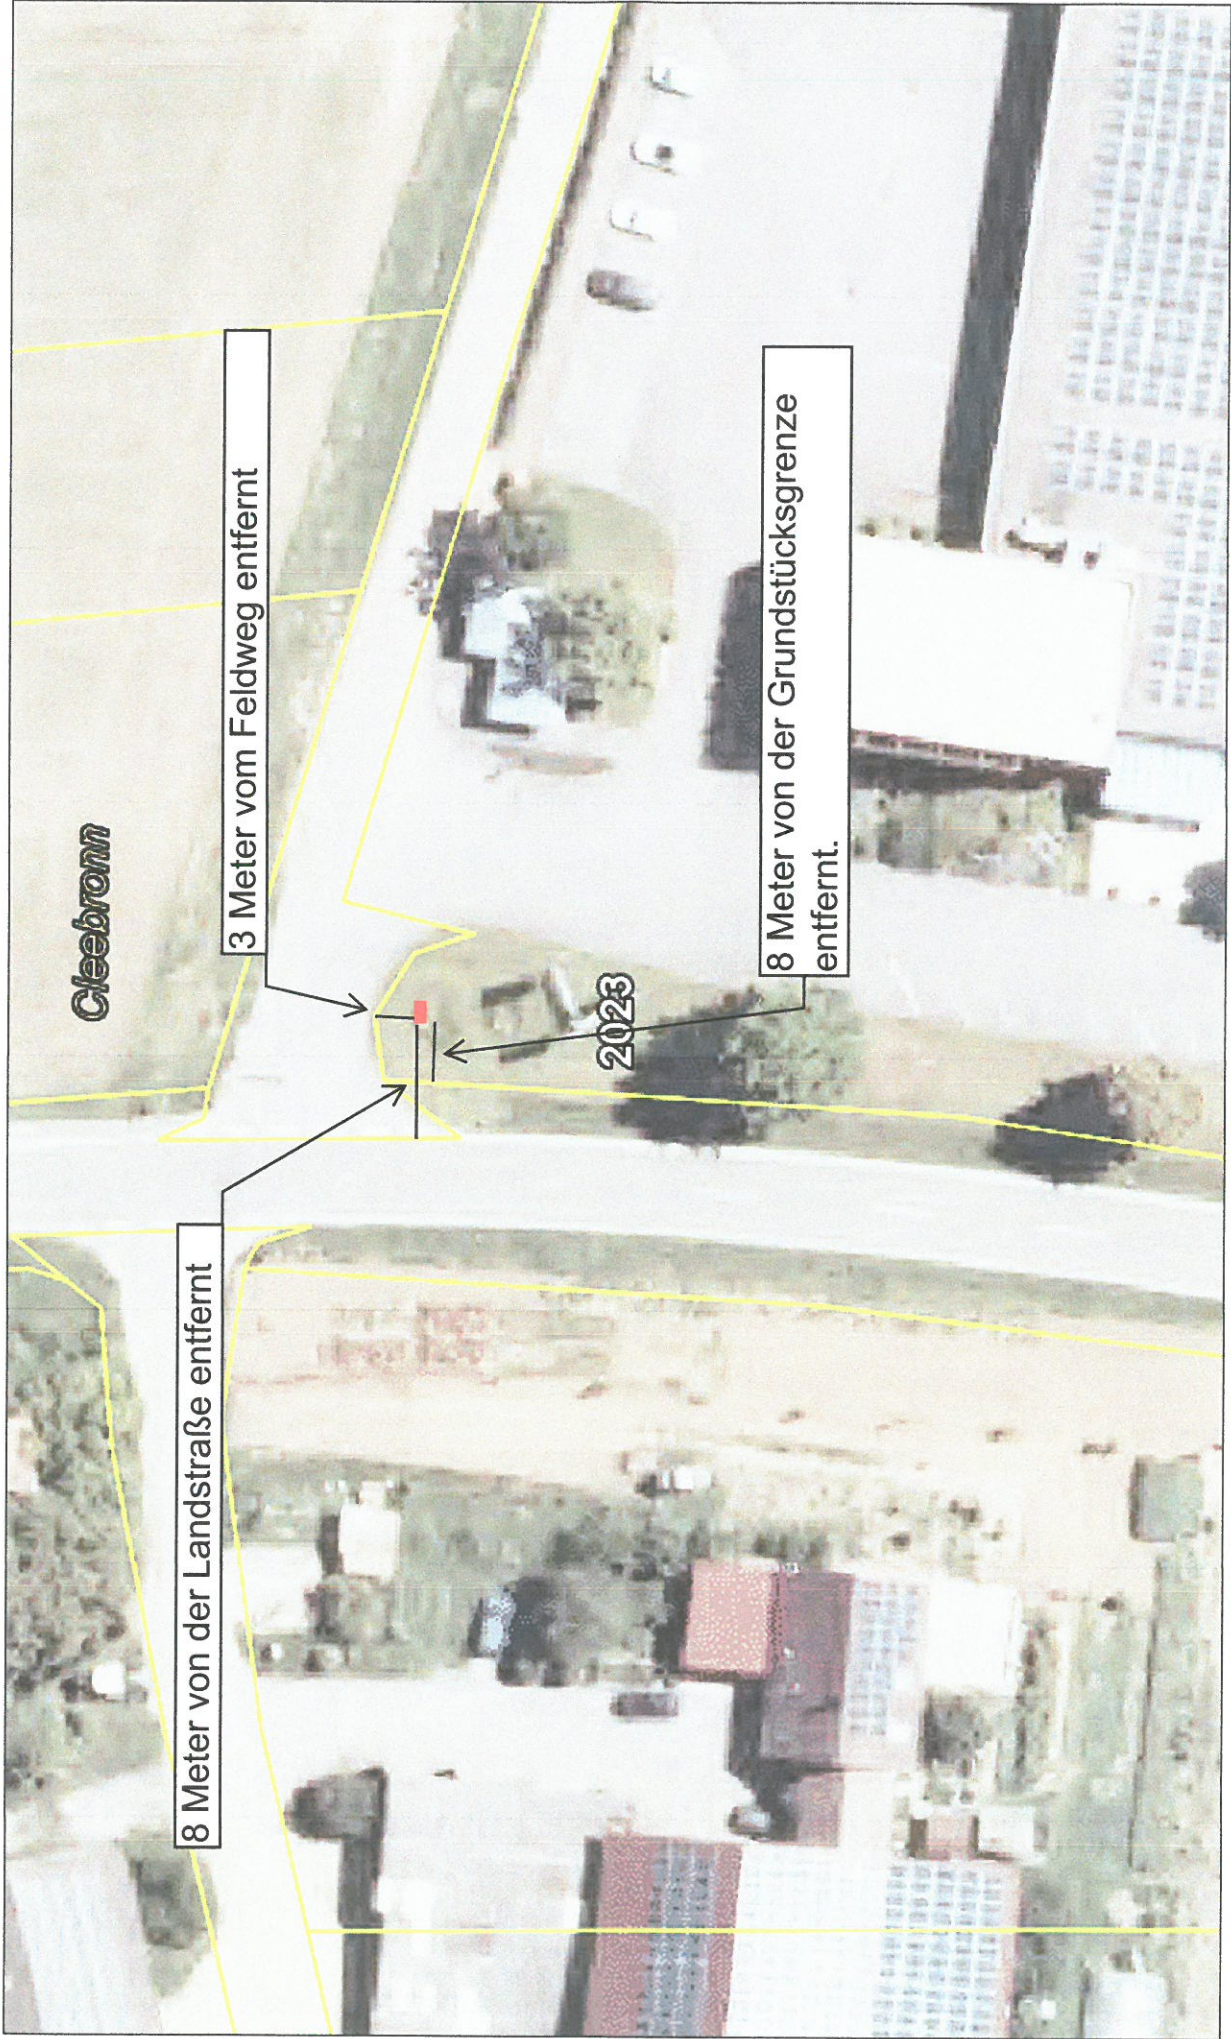

Maßstab:
1 : 500

Orthofoto Copyright LGL Baden-Württemberg, Az. 2581.9/3


Bemerkung:

Unternehmensdaten:
081250380158
Pheromongemeinschaft
Balzhof 1
Güglingen

Informationen zur Datengrundlage:
Stand Flurstücksdaten (LGL): 2024
Stand Umweltdaten (LUBW): 2020-2024
Stand Daten Gemeinsamer Antrag: 2024
Druckdatum: 10.04.2024



Ministerium für Ernährung, Ländlichen
Raum und Verbraucherschutz
Baden-Württemberg

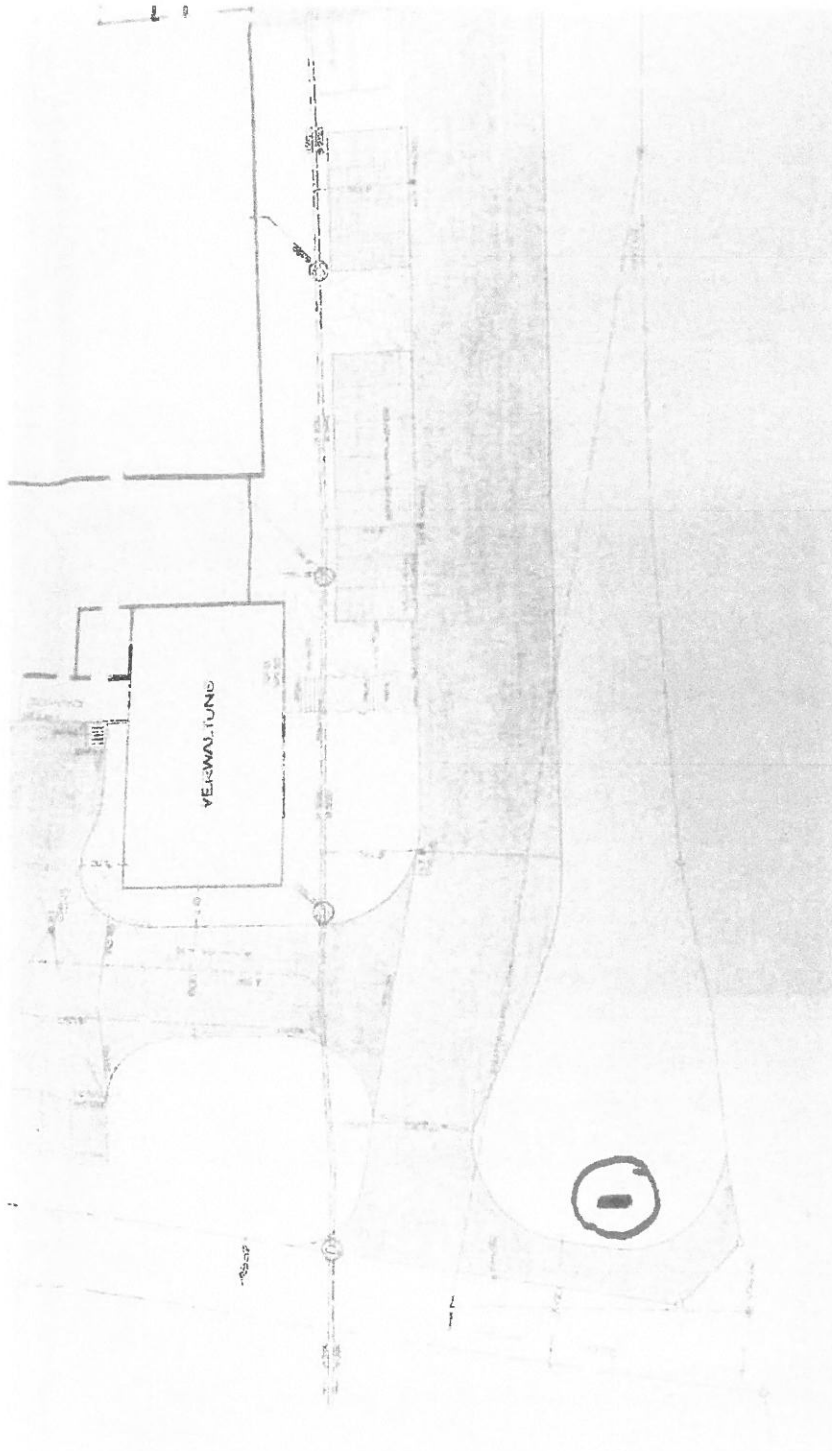

Lageplan

ca. 1:500

05. APR 2024

Bauherr:

Planung und Ausführung:

Breitenbach Werbetechnik GmbH

Henrietenstraße 11, 74084 Heilbronn
Fax 07131 / 5 89 20 99 • Tel. 07131 / 5 89 20 - 0
www.breitenbach.hn

Peter Breitenbach
pb@breitenbach.hn



doppelseitiger freistehender Werbepylon 1200 X 2500 X 190 mm

Bauherr:

Planung und Ausführung:

Breitenbach Werbetechnik GmbH

Heinrieter Straße 11 • 74074 Heilbronn
 Fax 07131 / 5 89 20 99 • Tel. 07131 / 5 89 20 - 0
www.breitenbach.hn

05. APR 2024

Peter Breitenbach

KORREKTUR		 breitenbach Ihr werbeland-partner www.breitenbach.hn	Name	Maßstab	Datum
<input type="radio"/> ist fertigungsfähig <input type="radio"/> ist fertigungsfähig nach Änderung <input type="radio"/> wird nochmals gewünscht			PB	1:20	01.08.2023
Zutreffendes bitte ankreuzen. Für nicht reklamierte Fehler übernehmen wir keine Verantwortung.		Pylon C&G Winzer			
Dieser Entwurf ist geistiges Eigentum der Firma Breitenbach Werbetechnik GmbH und darf ohne unsere Genehmigung weder kopiert noch dritten Personen, insbesondere Mitbewerbern, zugänglich gemacht werden.					