



Baulastenplan

Maßstab 1 : 500


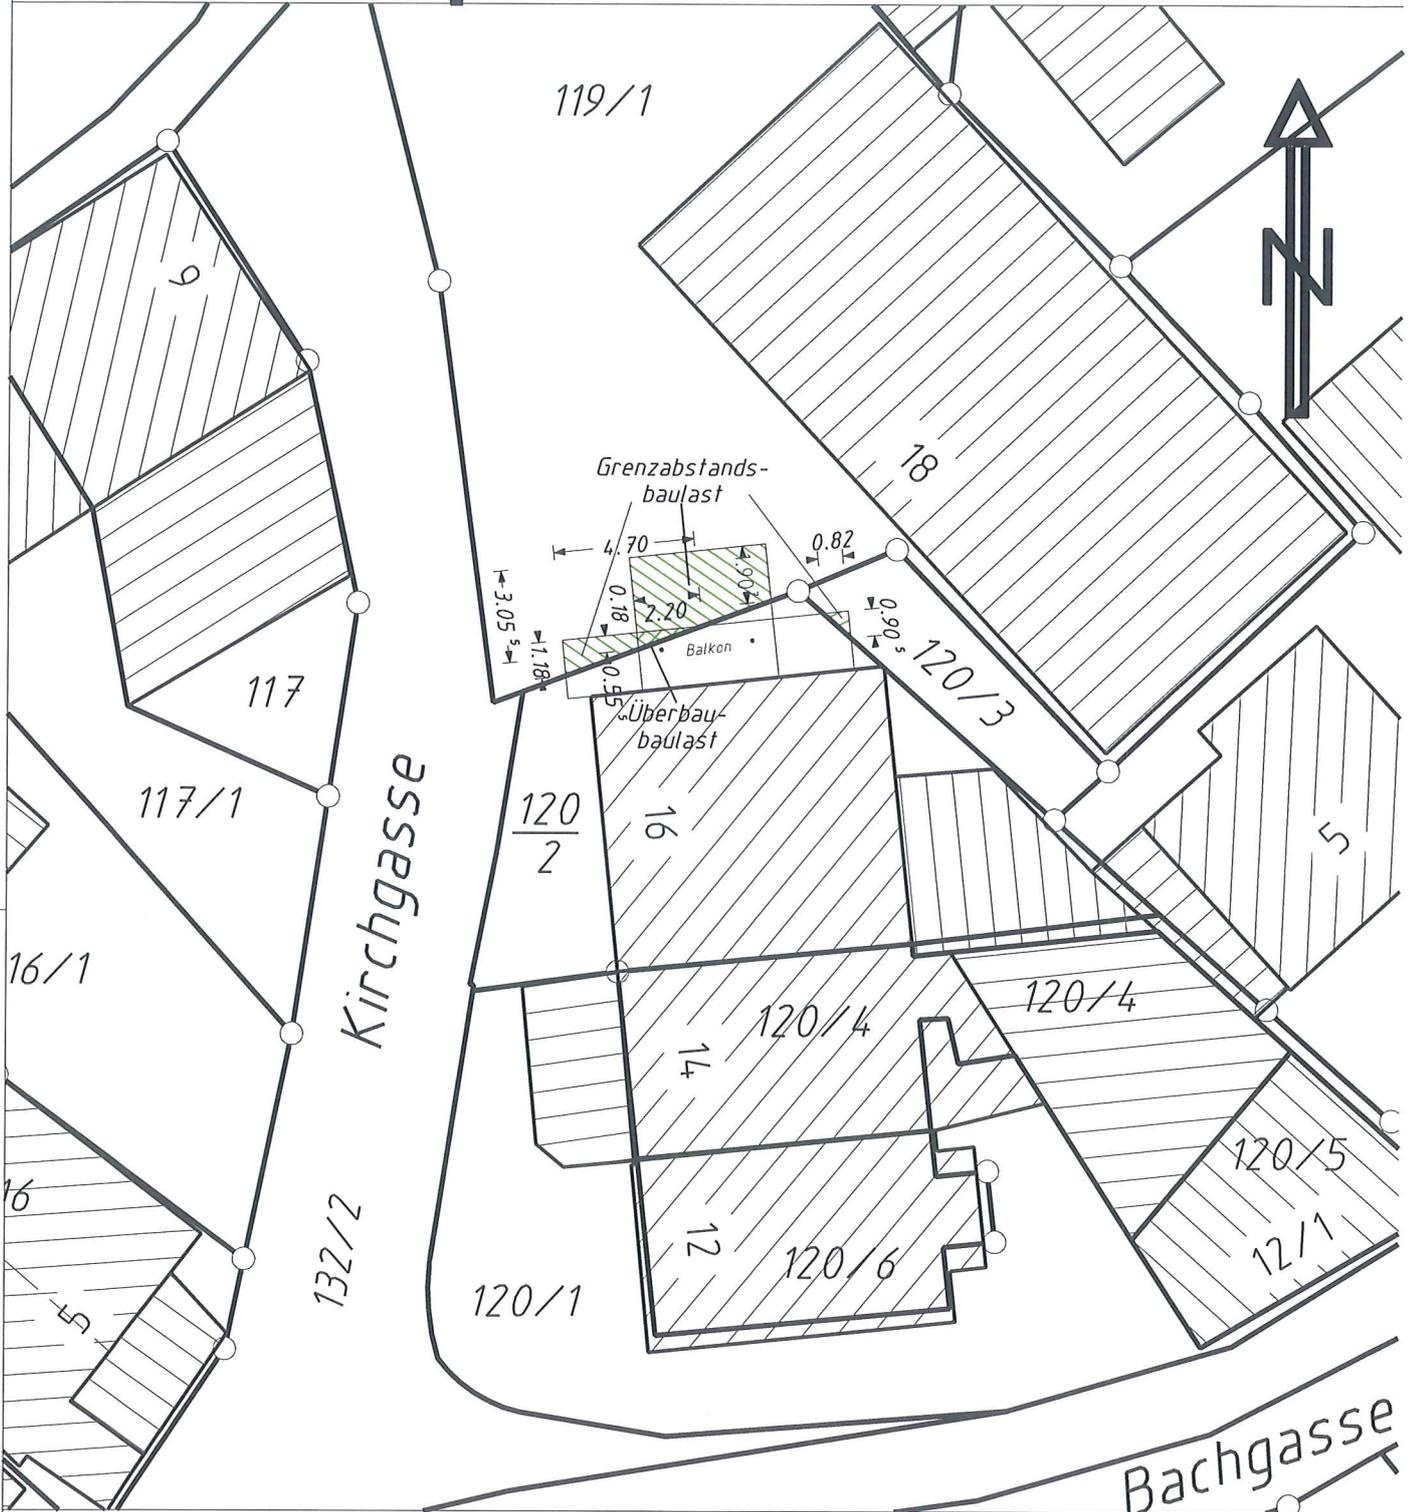


Andere als im Plan eingetragene unterirdische Versorgungsleitungen und dergleichen sind dem Planverfasser nicht bekannt.

Auszug aus dem Liegenschaftskataster und Einzeichnungen nach § 5 Absatz 3 LBOVVO B-W
Gefertigt: Brackenheim, den 26. November 2024

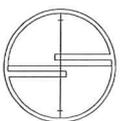


Dipl.-Ing. (FH)
ULRICH SCHMID
Sachverständiger nach
§ 5 Abs. 3 LBOVVO B-W
Silberstraße 1
74336 BRACKENHEIM
Tel. 07135/97616-0, Fax 97616-20
Beratender Ingenieur
· Vermessung · BOD

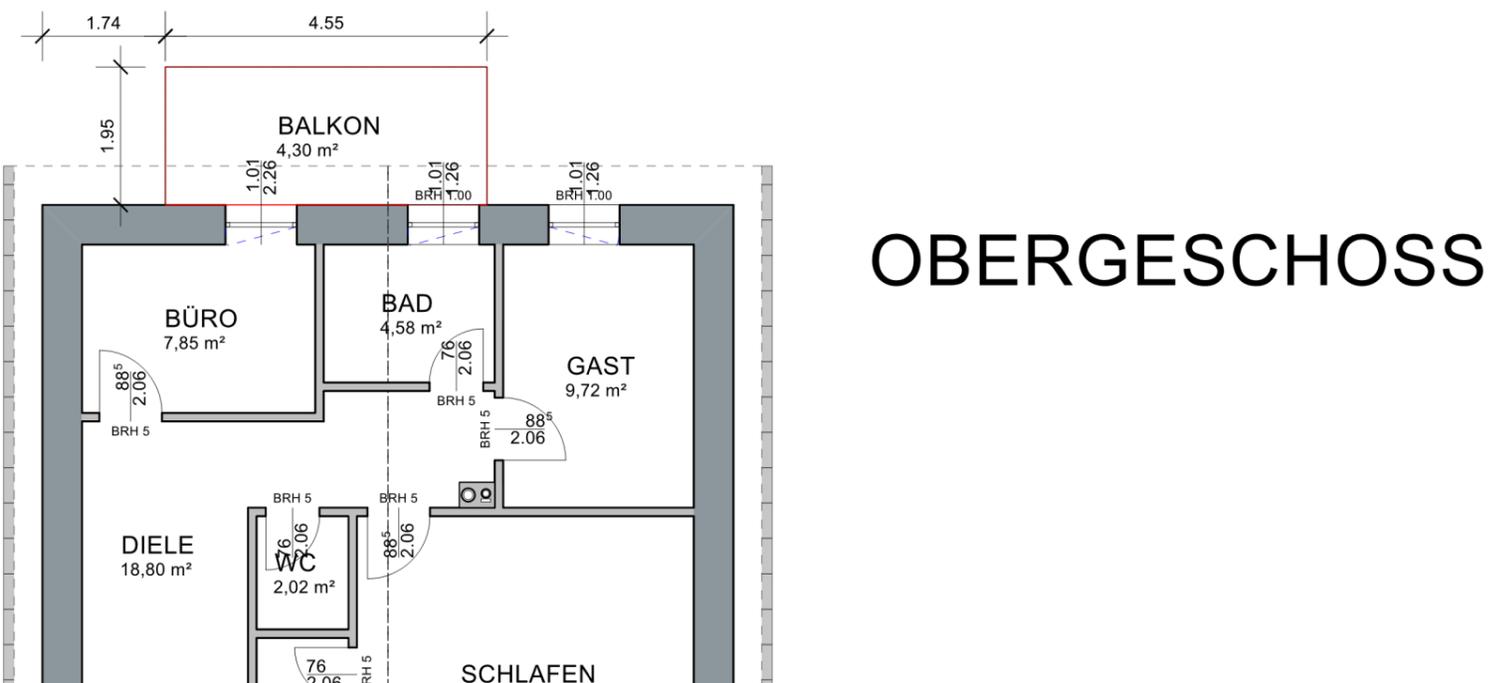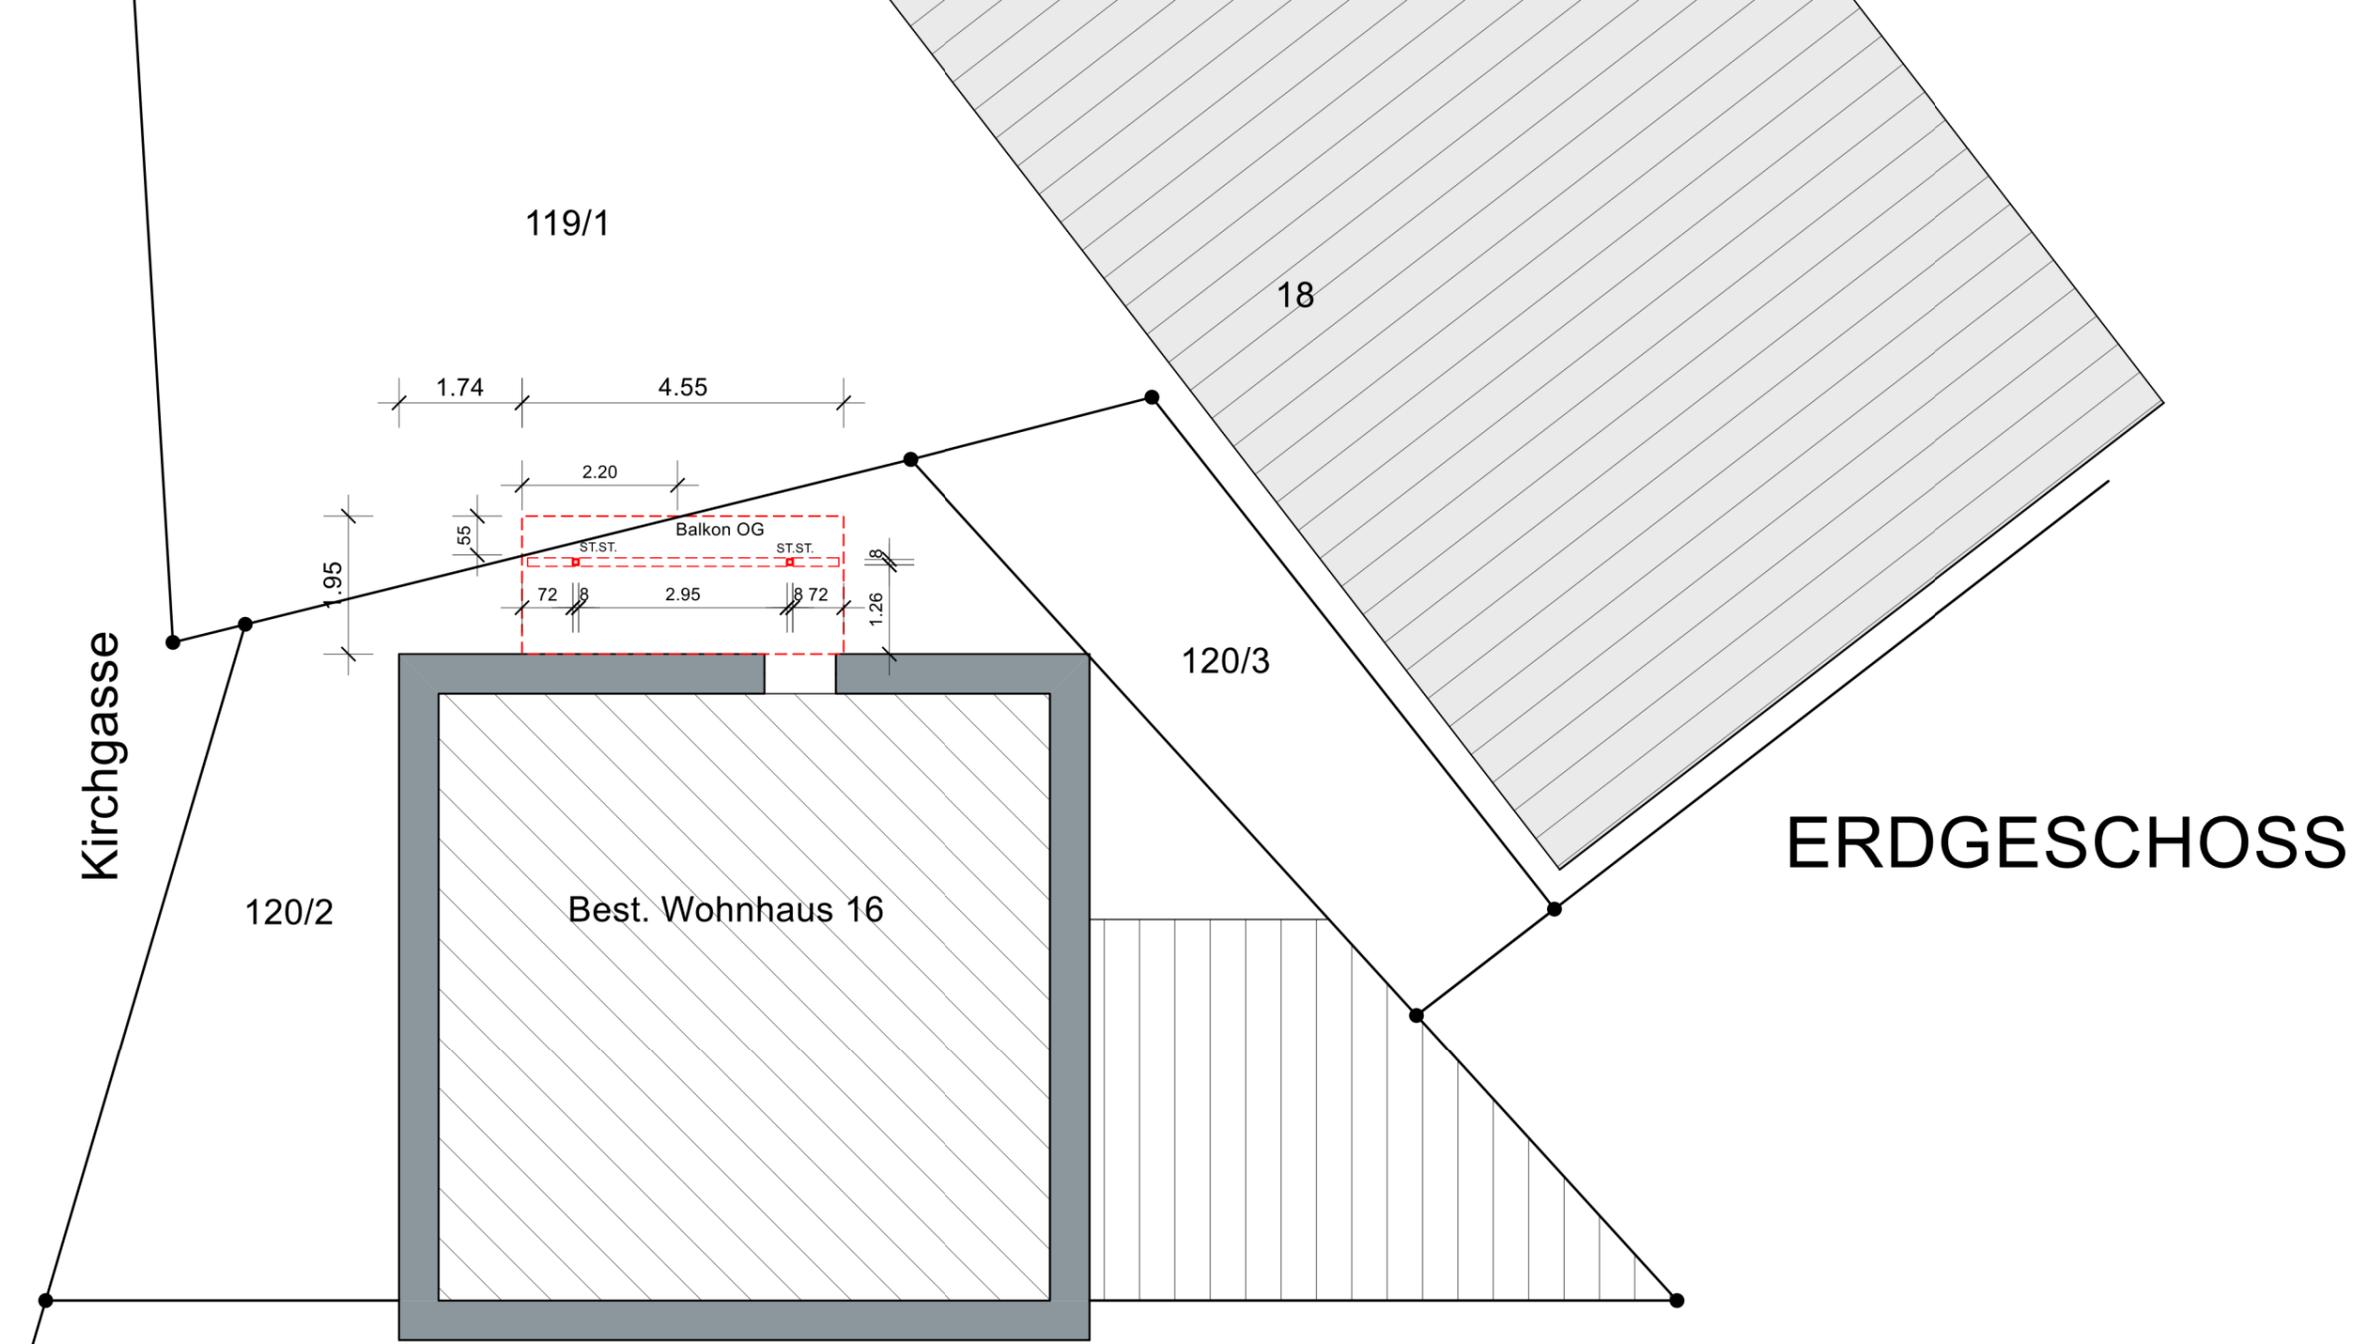


Roland Karpf, Architekt Langenbergstr. 31 71665 Vaihingen/Enz - Gündelbach tel. 016095368165, mail architekt@roland-karpf.de	
<h1>BAUANTRAG</h1>	
Projekt:	Neuerrichtung Balkon Kirchgasse 16 74389 Cleebronn
Bauherr:	
Plan:	ERDGESCHOSS + OBERGESCHOSS
Datum:	07.01.2025
Plan-Nr.:	1
Zeichner:	kar
Maßstab:	1:100
Vaihingen/Enz, 07.01.2025 <div style="float: right;">  Planvervasser/in: <small>Dirr, Cleebronn, Prof. Dr.-Ing. BBA/Dirr, Cleebronn</small> </div>	


WESTANSICHT

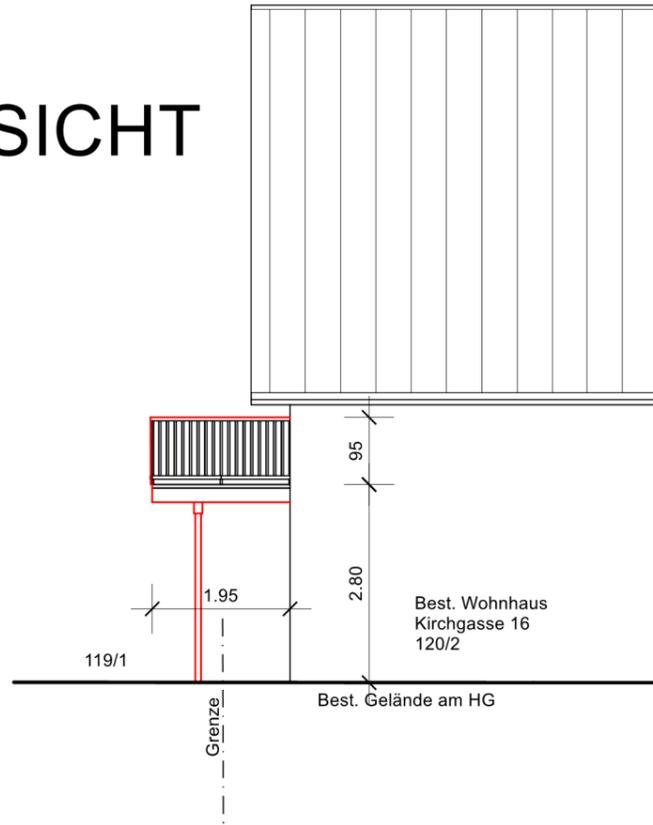


NORDANSICHT

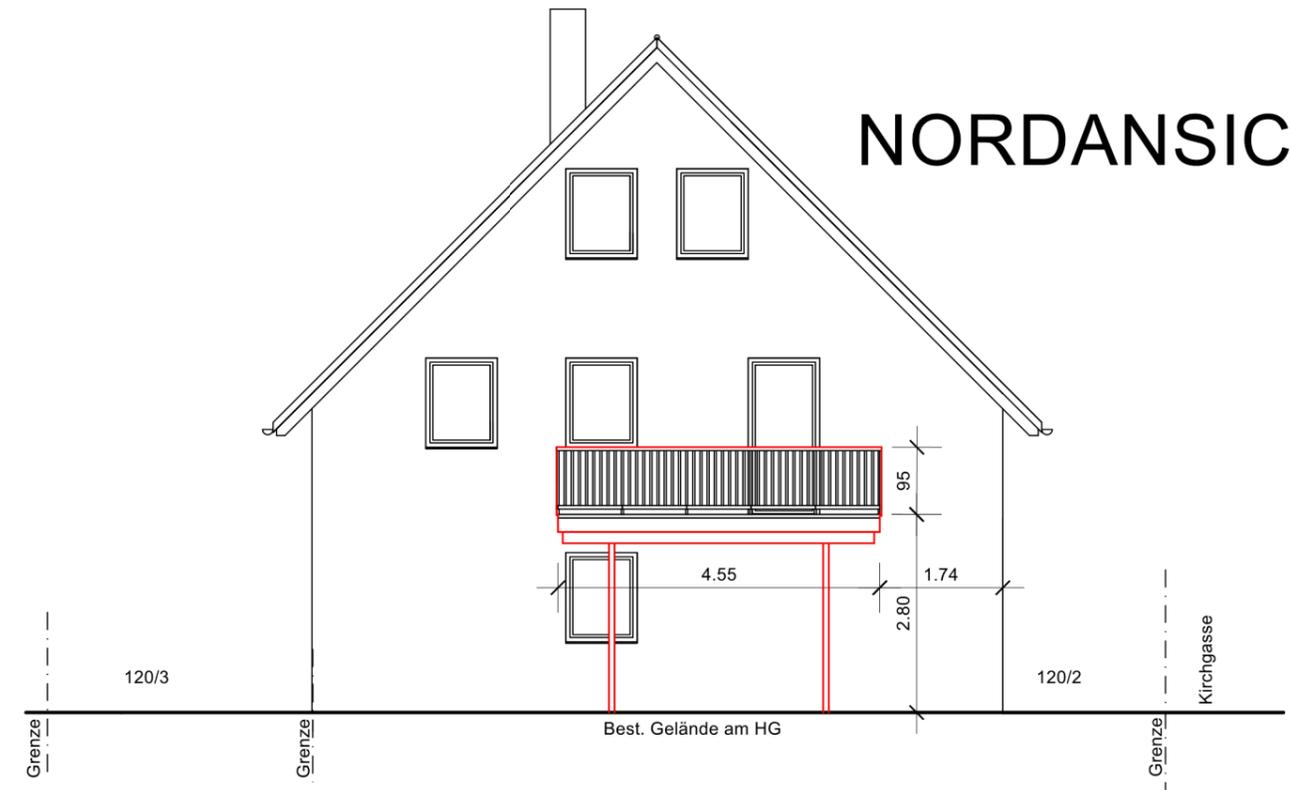

OSTANSICHT

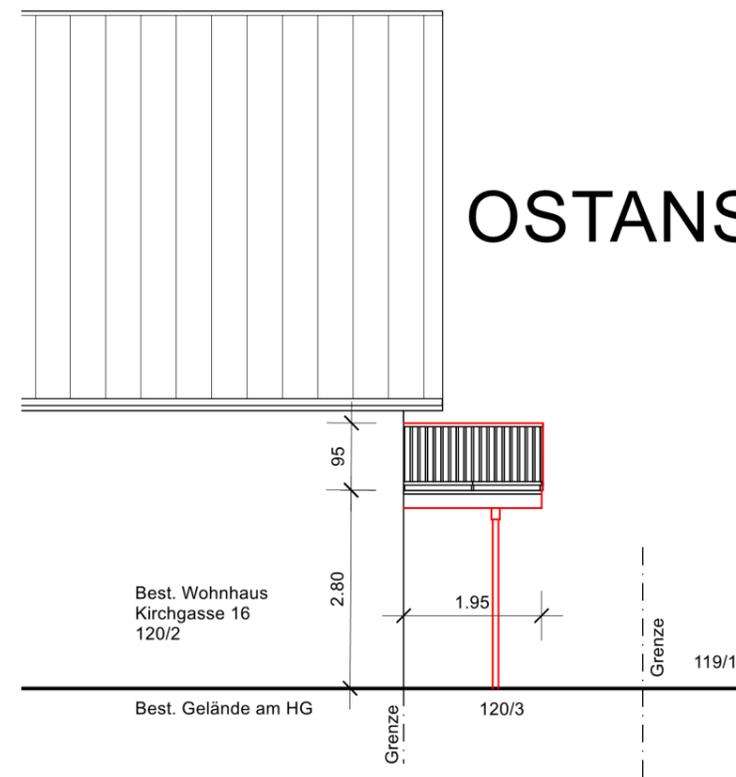

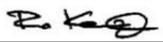Roland Karpf, Architekt Langenbergstr. 31 71665 Vaihingen/Enz - Gündelbach tel. 016095368165, mail architekt@roland-karpf.de	
<h2>BAUANTRAG</h2>	
Projekt: Neuerrichtung Balkon Kirchgasse 16 74389 Cleebronn	
Bauherr:	
Plan: ANSICHTEN	
Datum: 07.01.2025	Plan-Nr.: 2
Zeichner: kar	Maßstab: 1:100
Vaihingen/Enz, 07.01.2025	
Planverfasser/in:  <small>Dir. Cleebronn e&f. D:\Acad\BMDir\Cleebrom</small>	